



PLANTA BAJA
ESCALA 1: 100

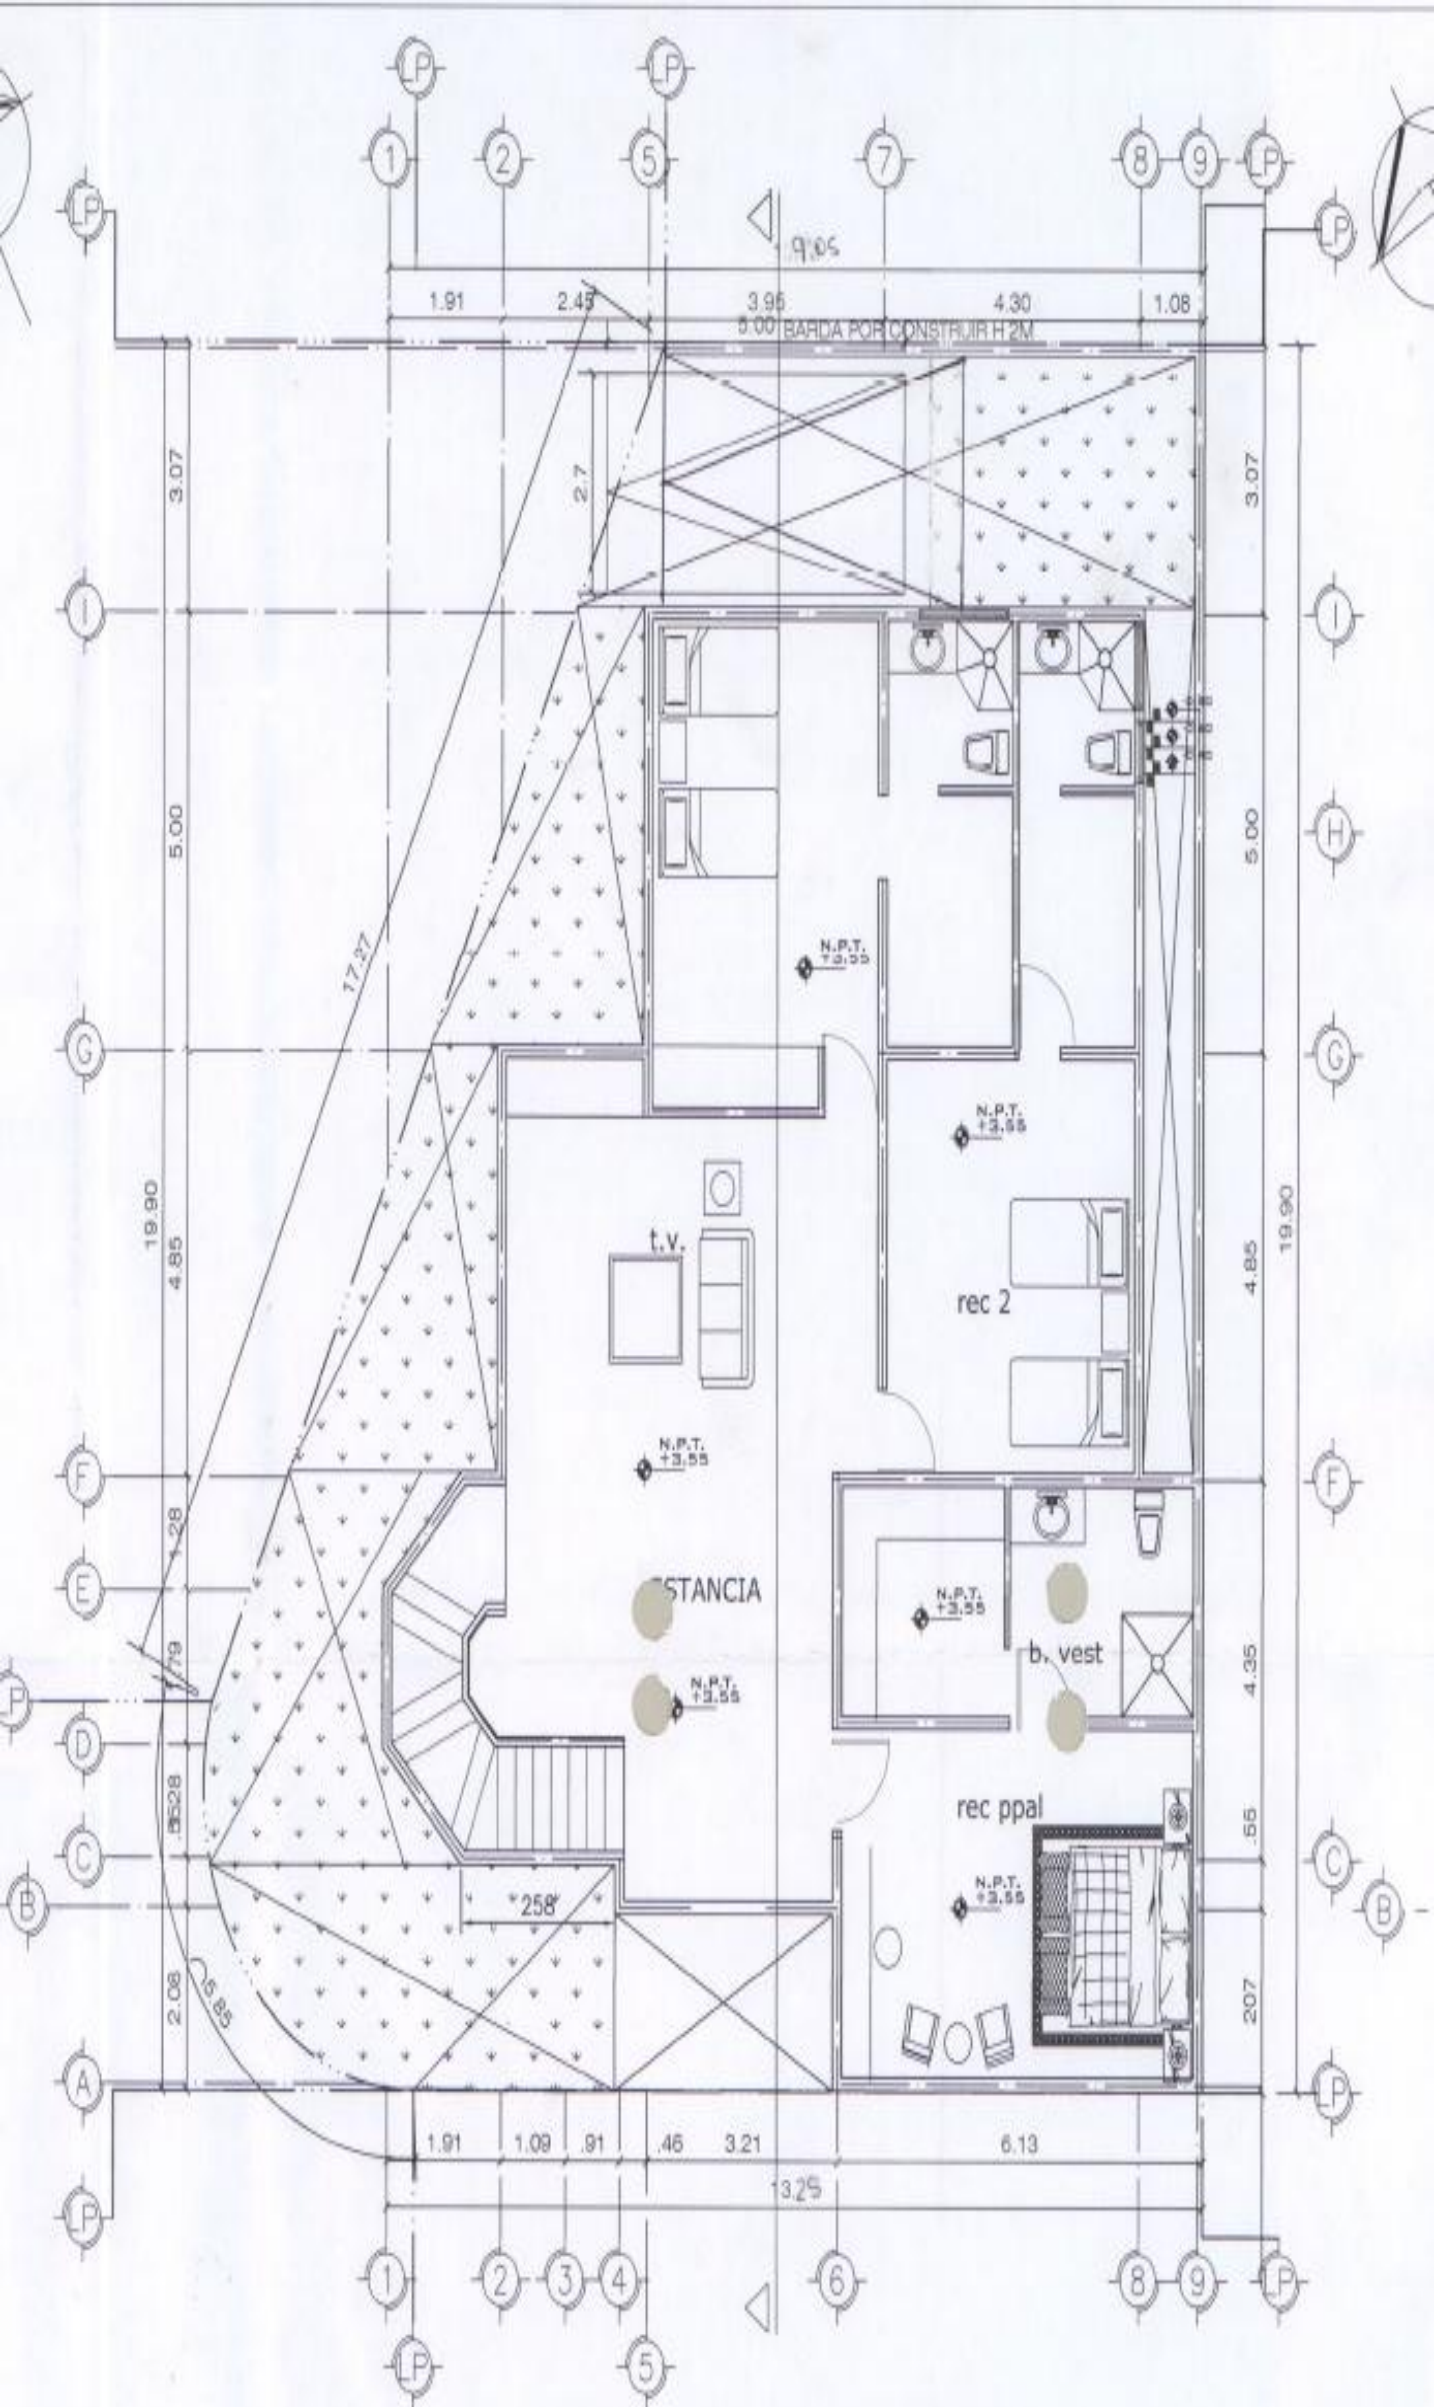


PLANTA ALTA
 ESCALA 1: 100

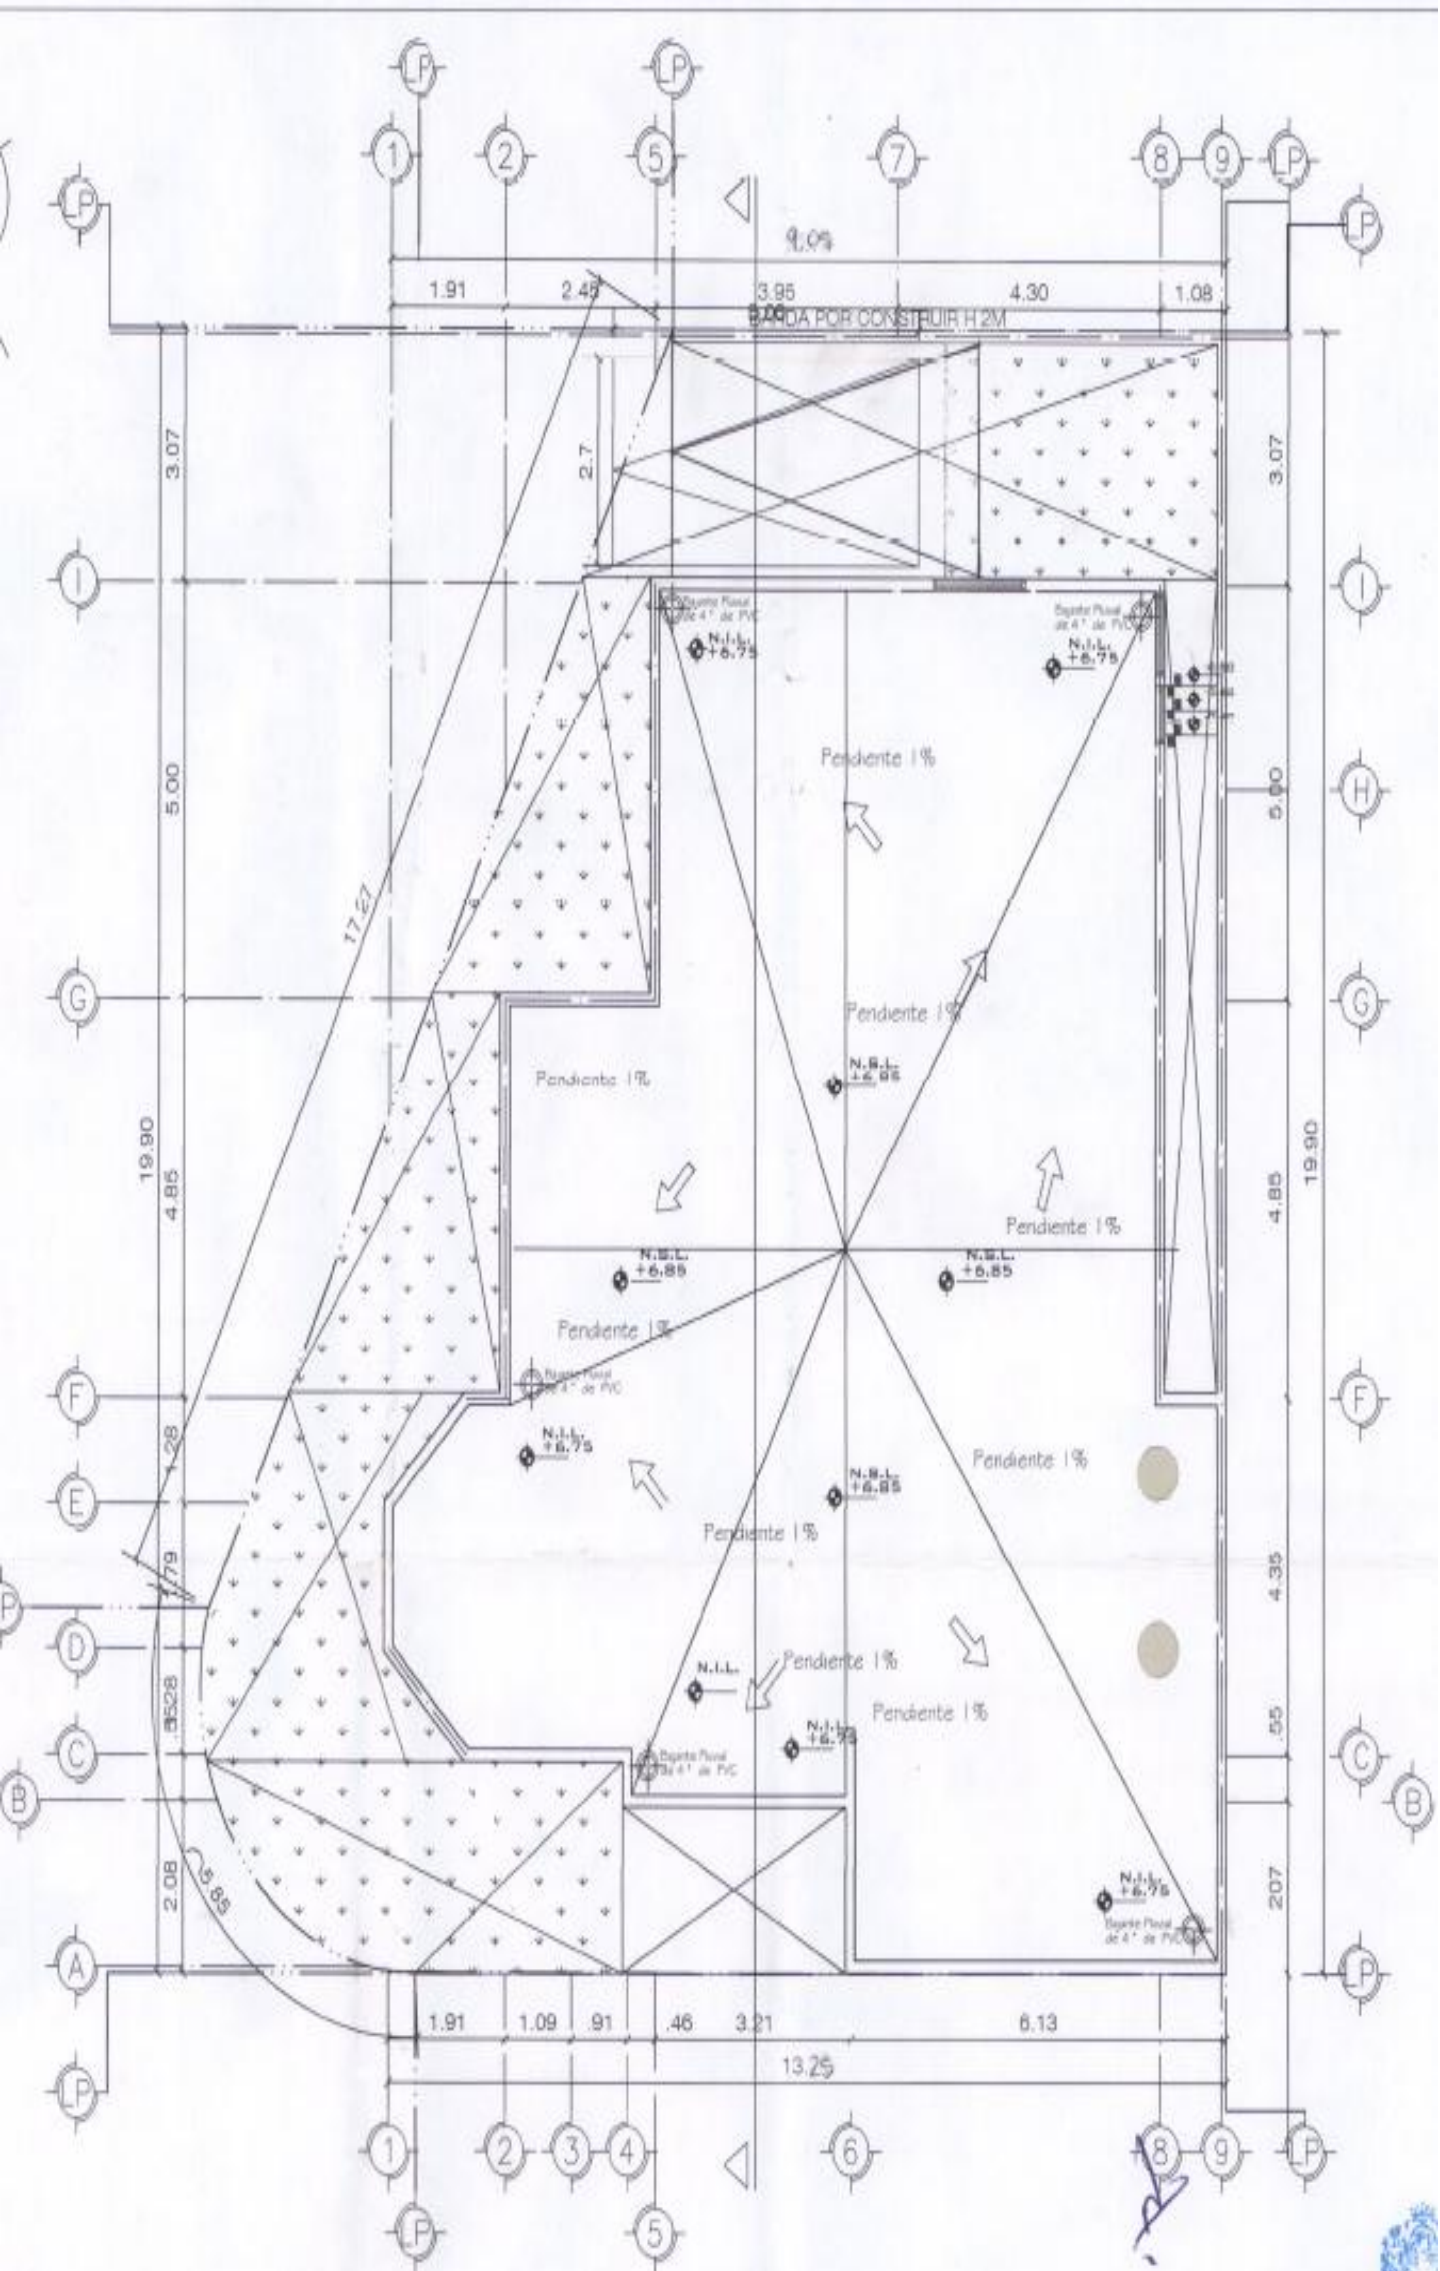

DE LA GUACAMAYA # 100


PLANTA DE CONJUNTO

ESCALA 1: 100

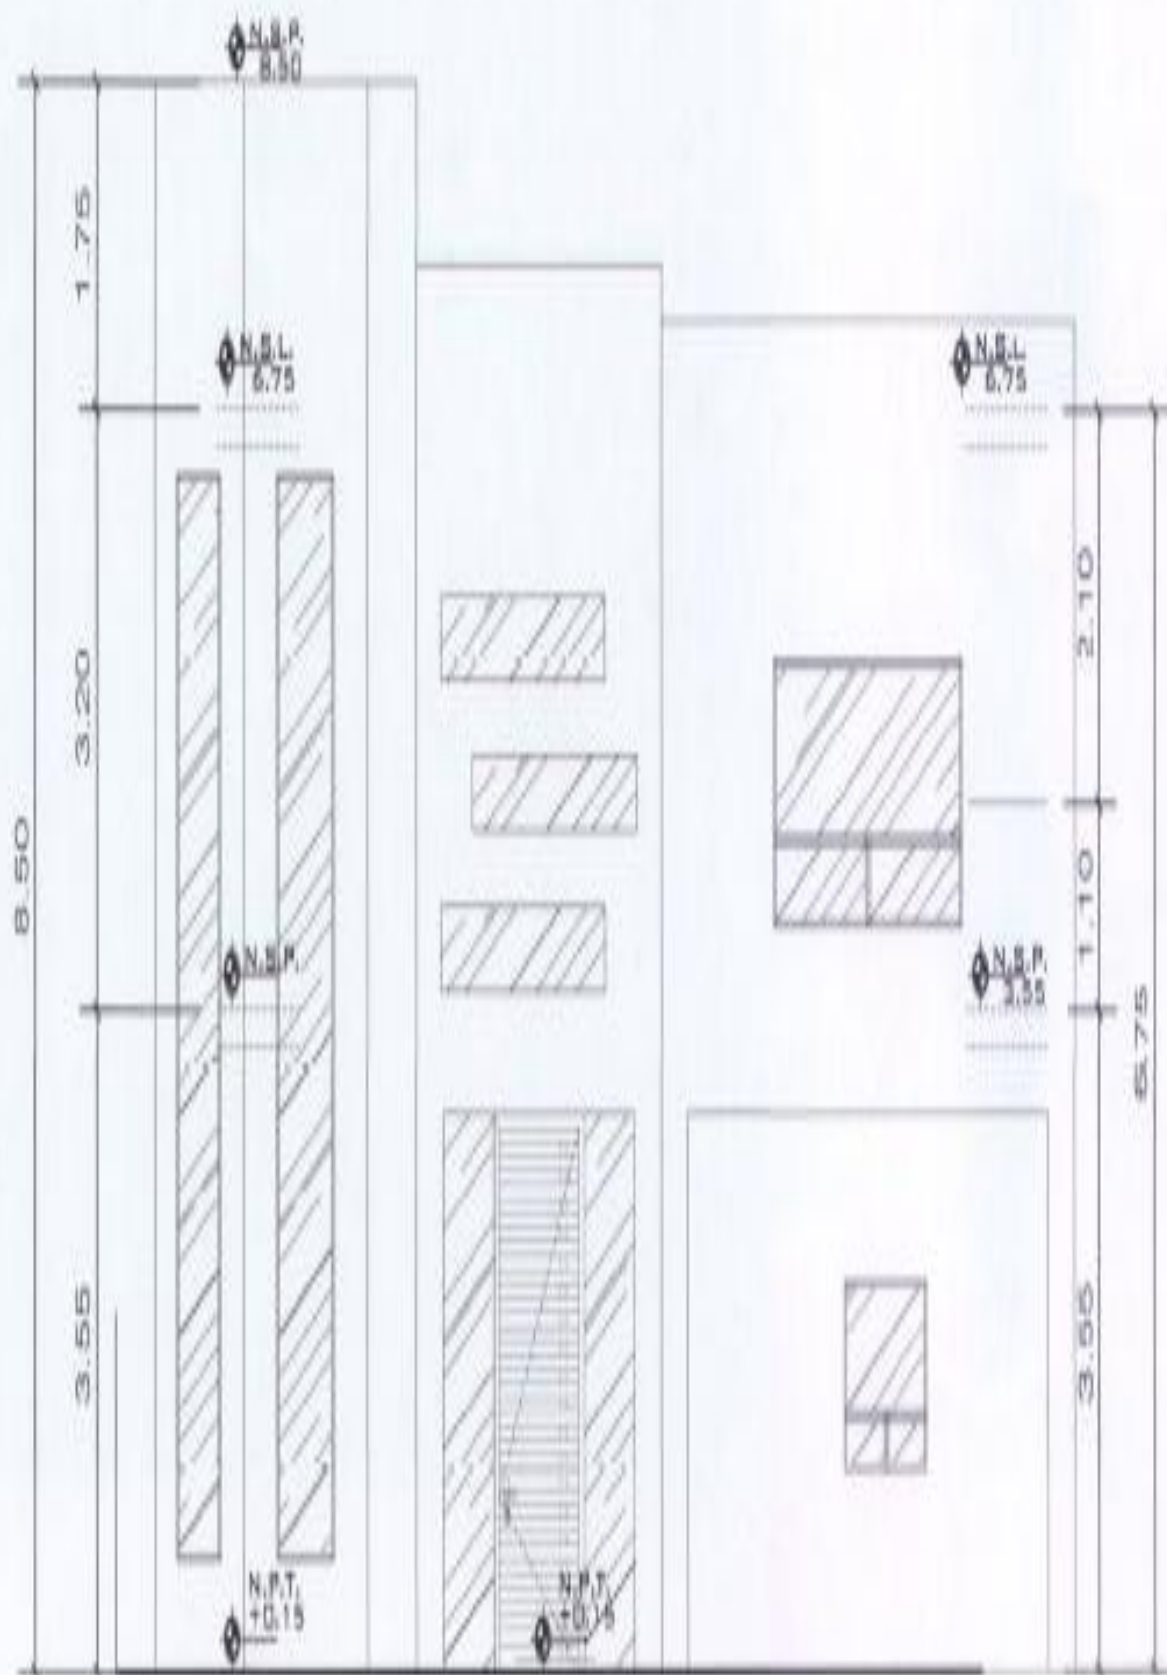

ELEVACION PRINCIPAL

ESCALA 1: 100

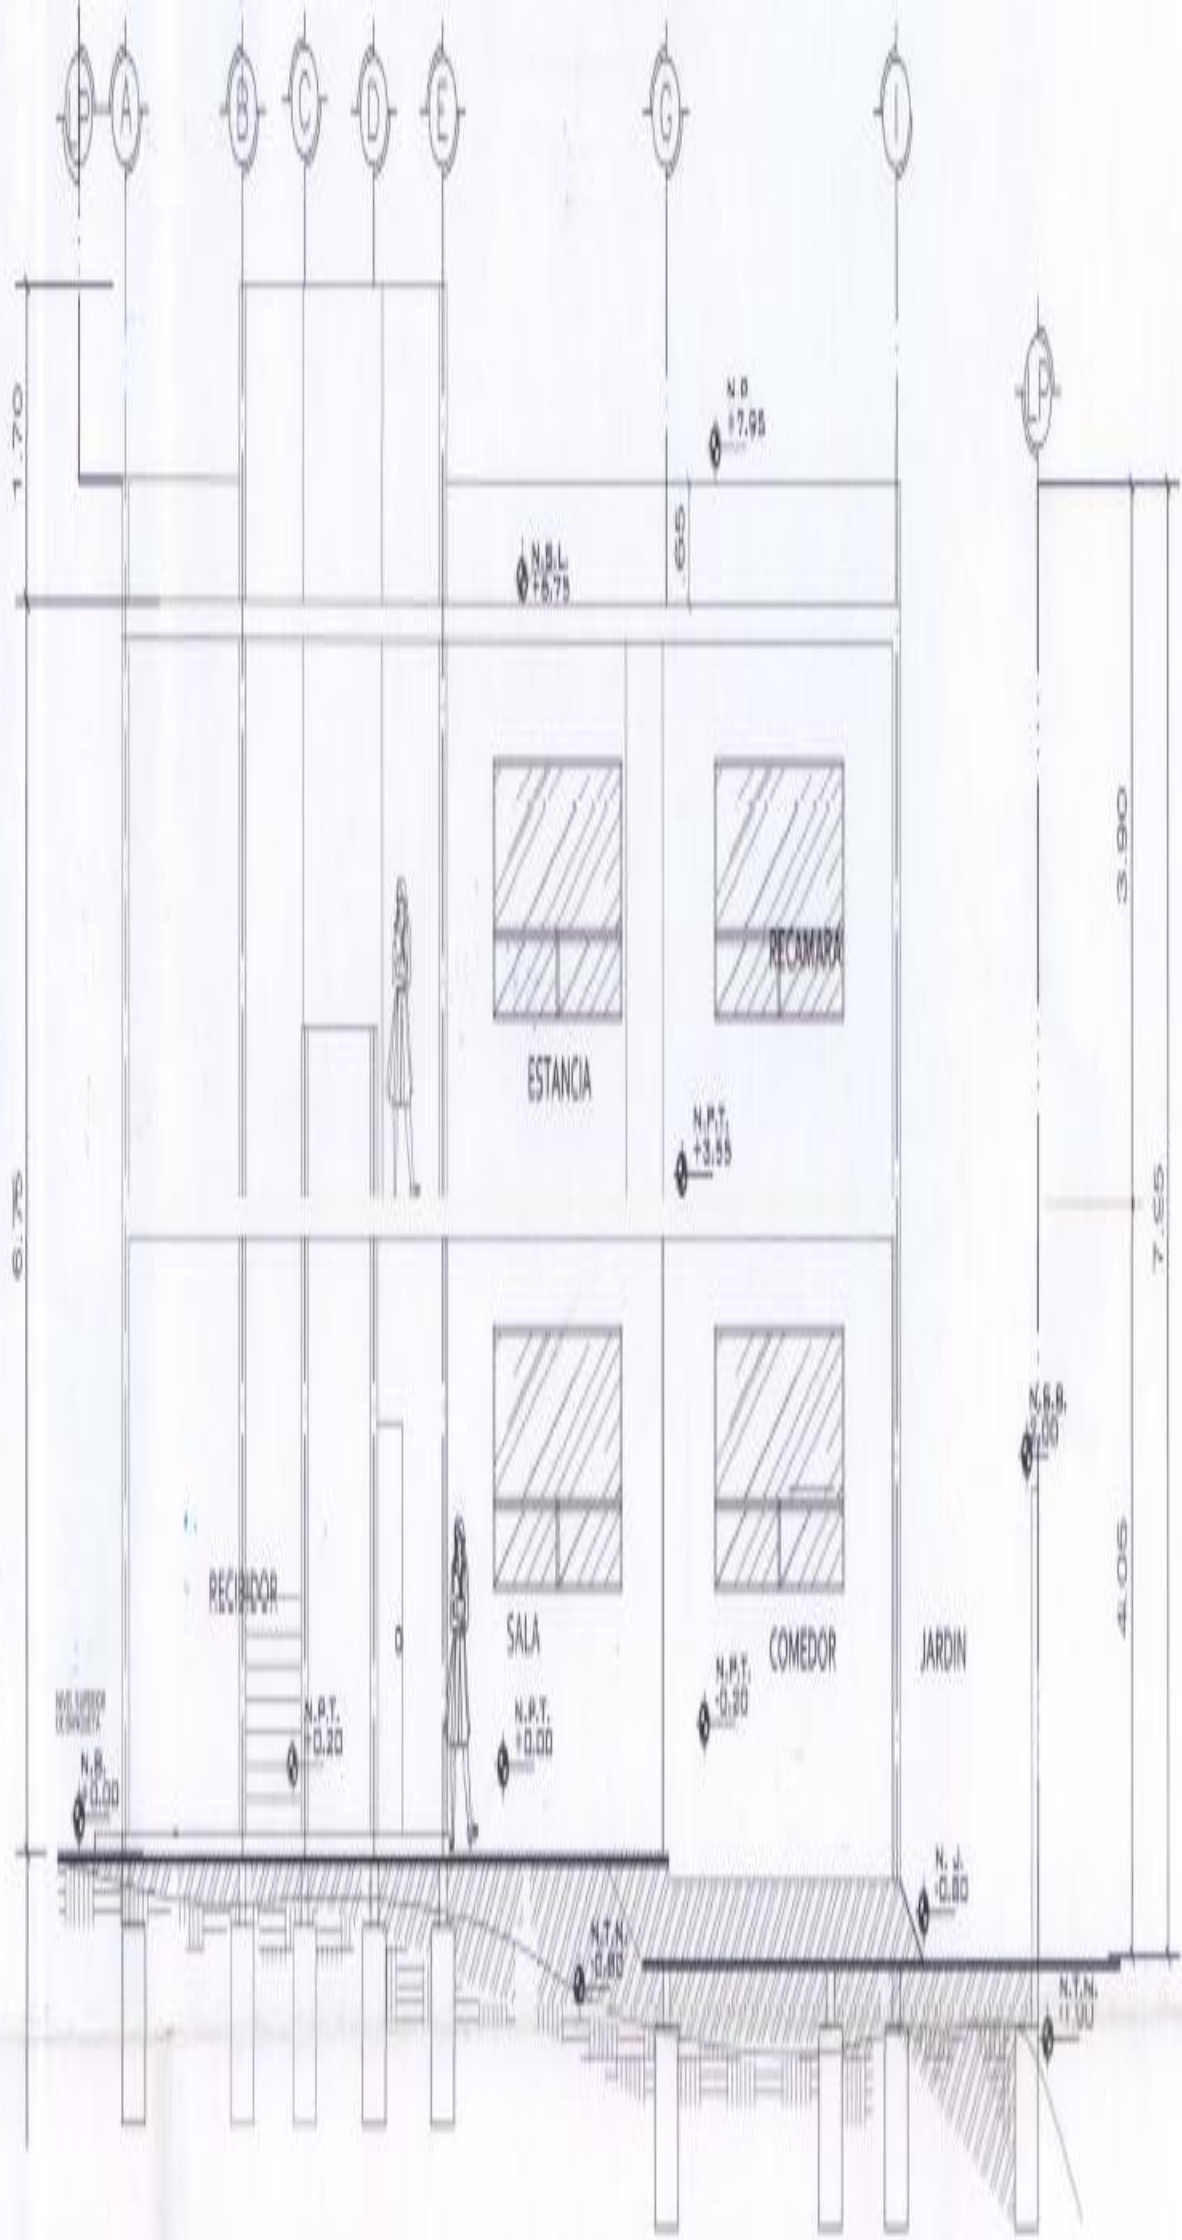


CORTE LONGITUDINAL A - A'

ESCALA 1: 100

Número de Permiso:
Control Urbano

003642

SEDUE - NTYA

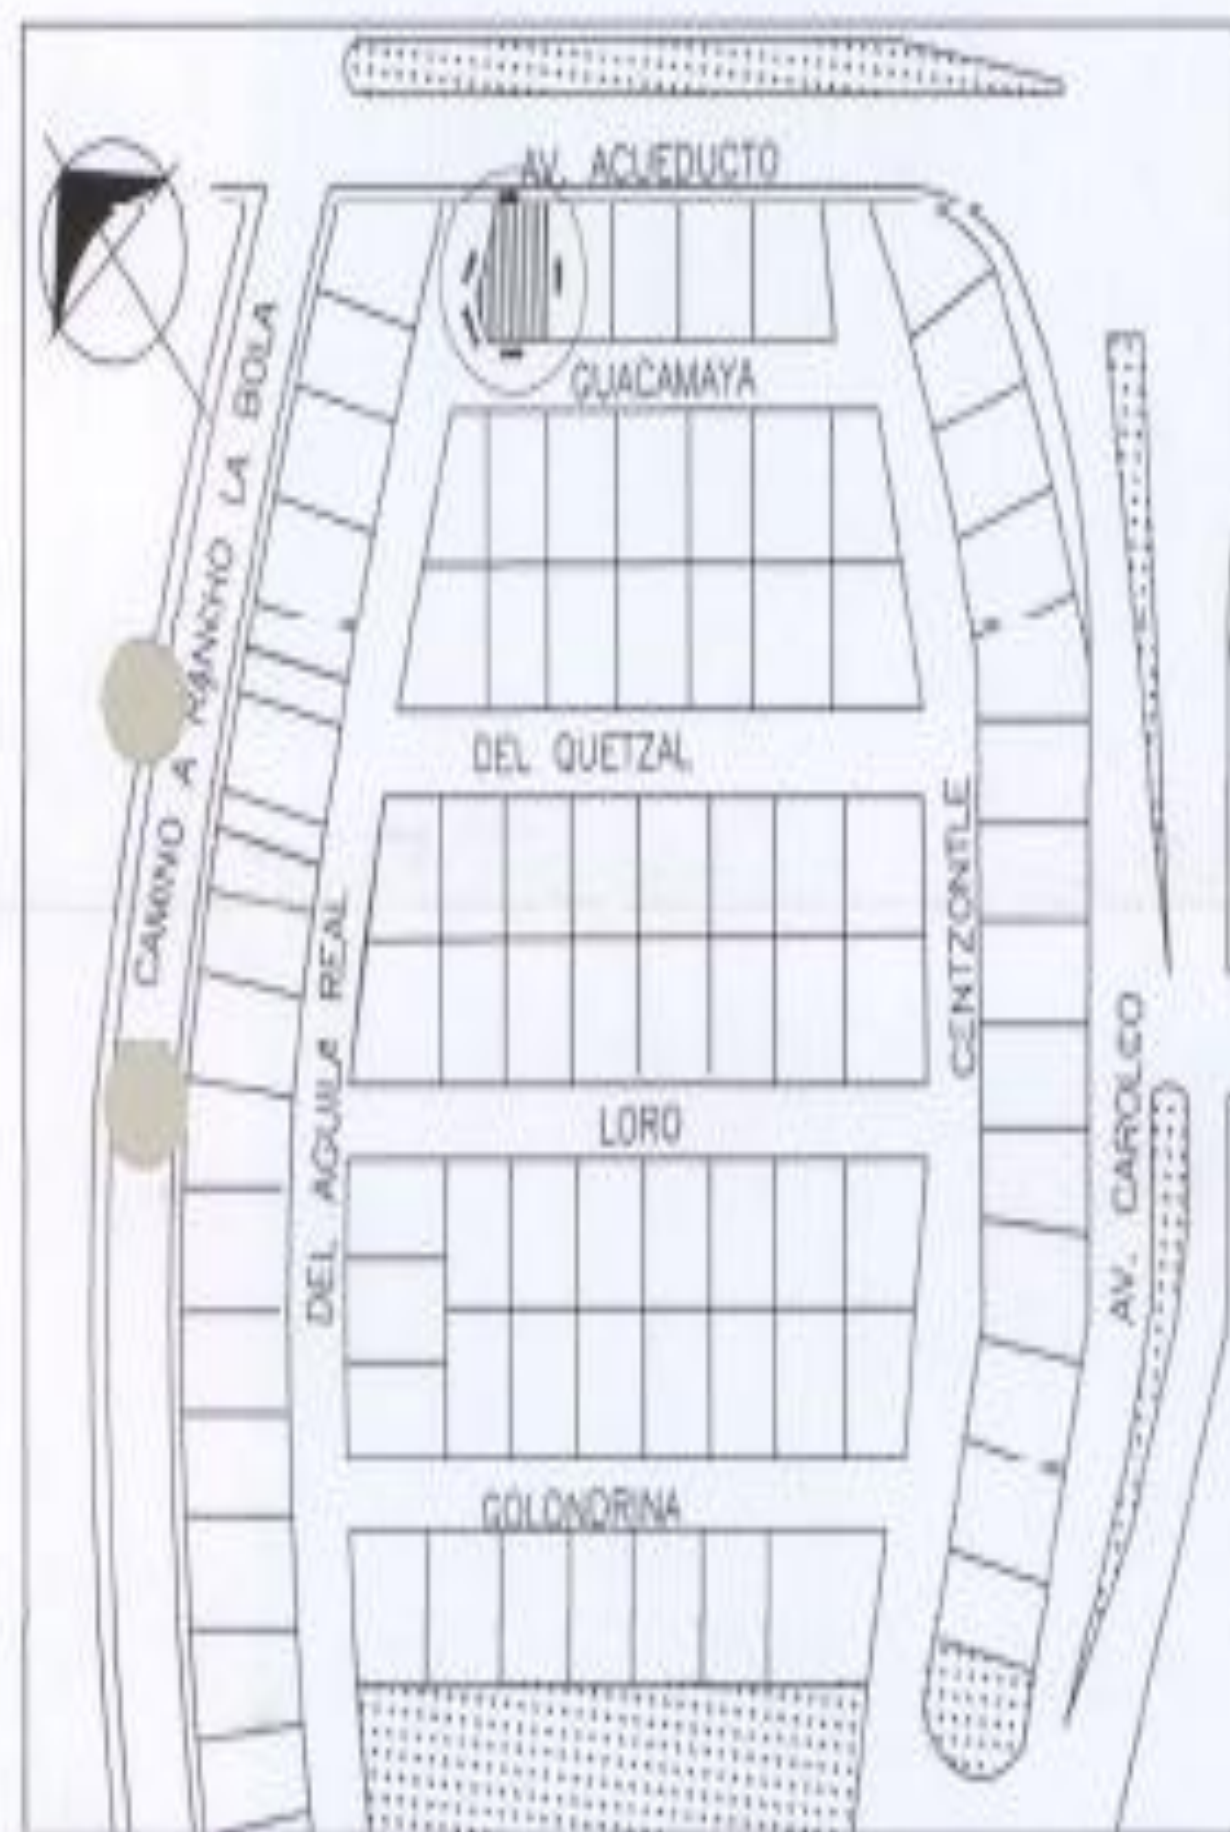

PLANTA DE LOCALIZACION

SIN ESCALA



SECRETARIA DE DESARROLLO URBANO Y ECOLOGIA
DEL MUNICIPIO DE MONTERREY

No. de Expediente COT-000005-17

CONSTANCIA DE OBRA TERMINADA

De conformidad con lo dispuesto por los Articulos del Reglamento para las Construcciones en el Municipio de Monterrey, N. L.

SE AUTORIZA CONSTANCIA DE OBRA TERMINADA

Fecha de autorización 10-Febrero -17

[Signature]
LIC. LUIS HORACIO BORTON VÁZQUEZ
C. SECRETARIO DE DESARROLLO URBANO Y ECOLOGIA

Erik Alonso Hernandez G.

[Signature]

10/02/17

[Signature]
LIC. HÉCTOR FRANCISCO REYES LÓPEZ
DIRECTOR DE CONTROL URBANO