




PLANTA BAJA ESCALA 1:100

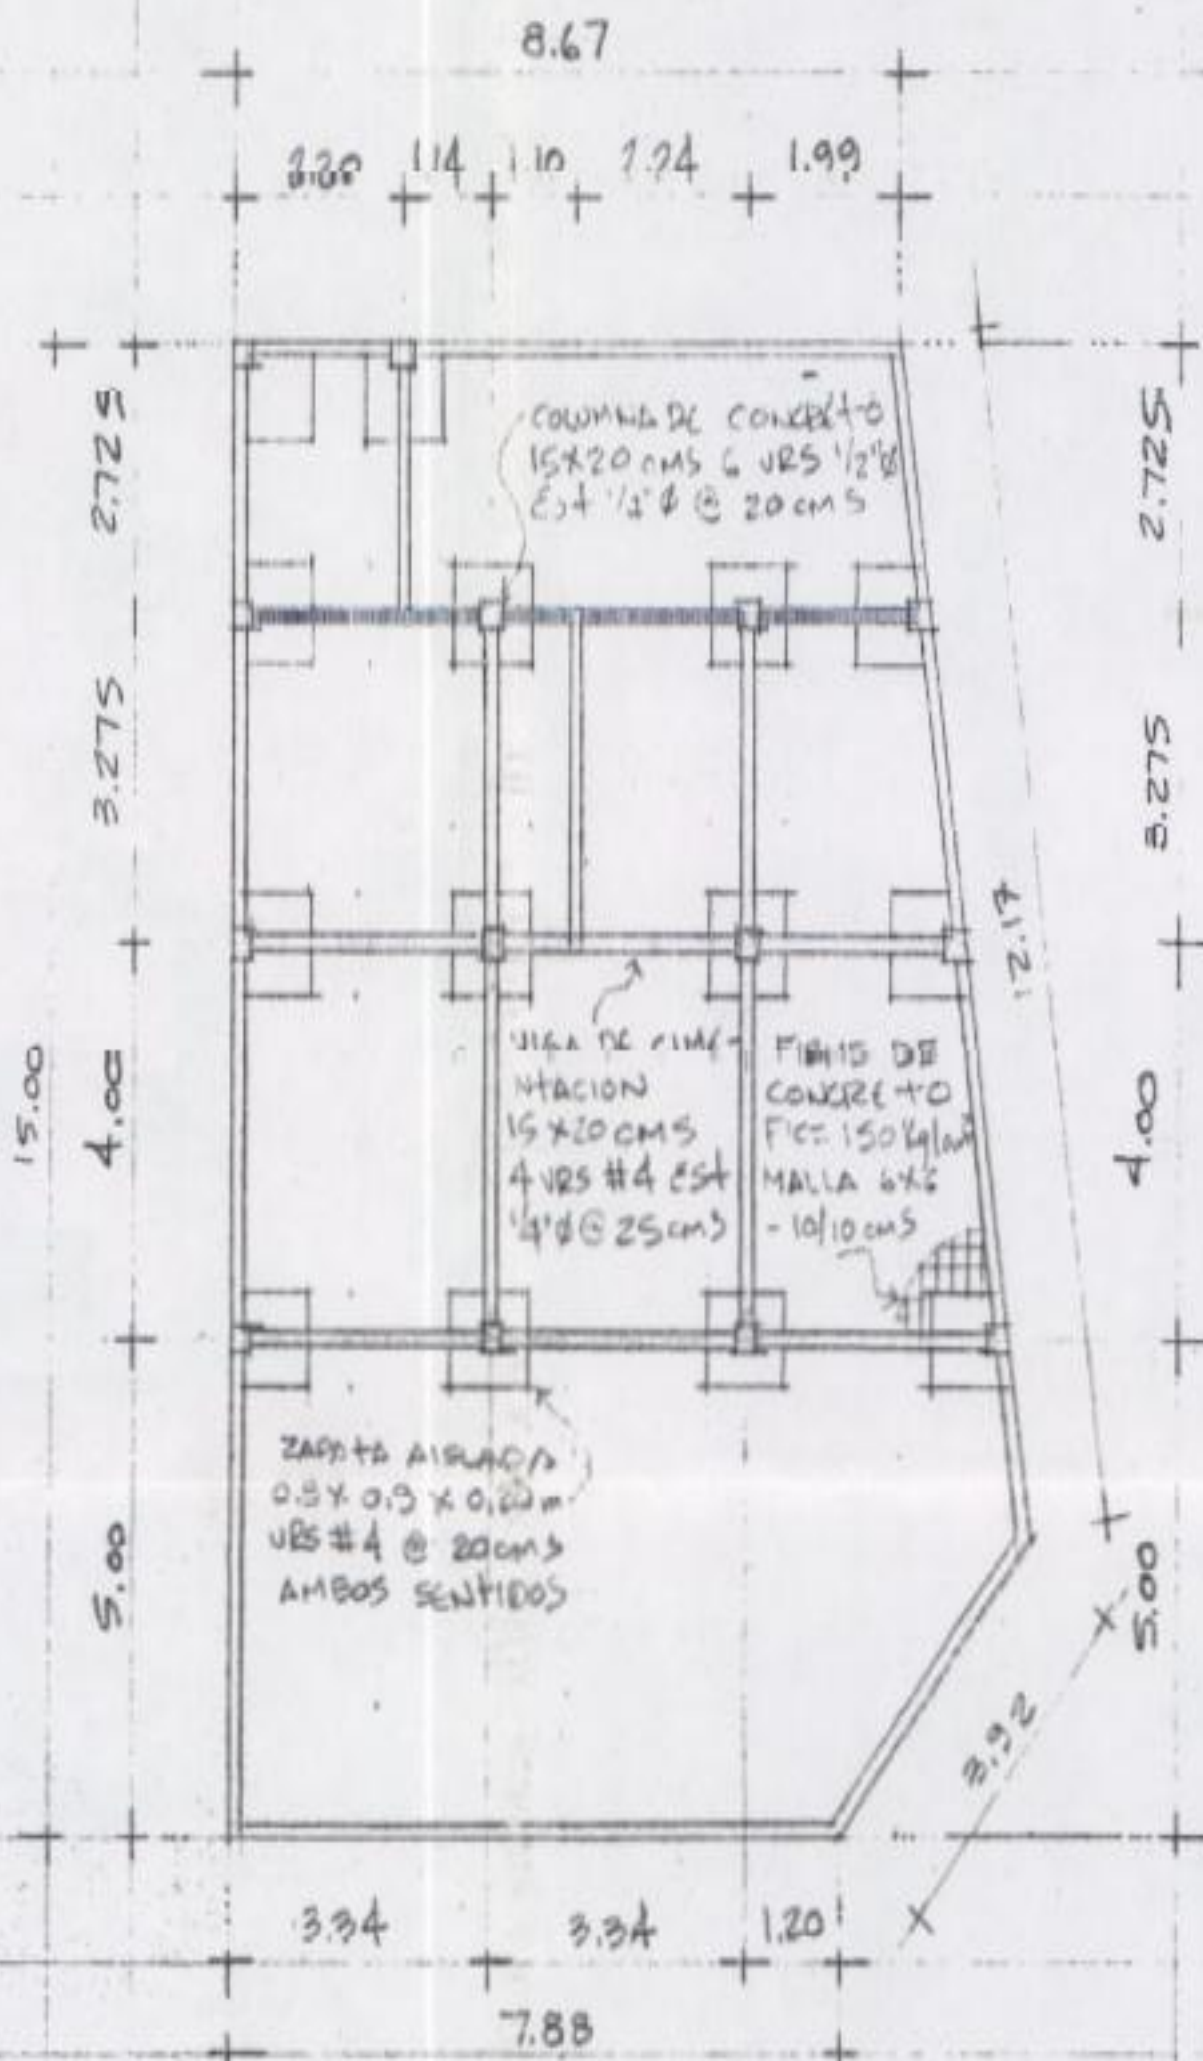

PLANTA DE CIMENTACION ESC.: 1:100

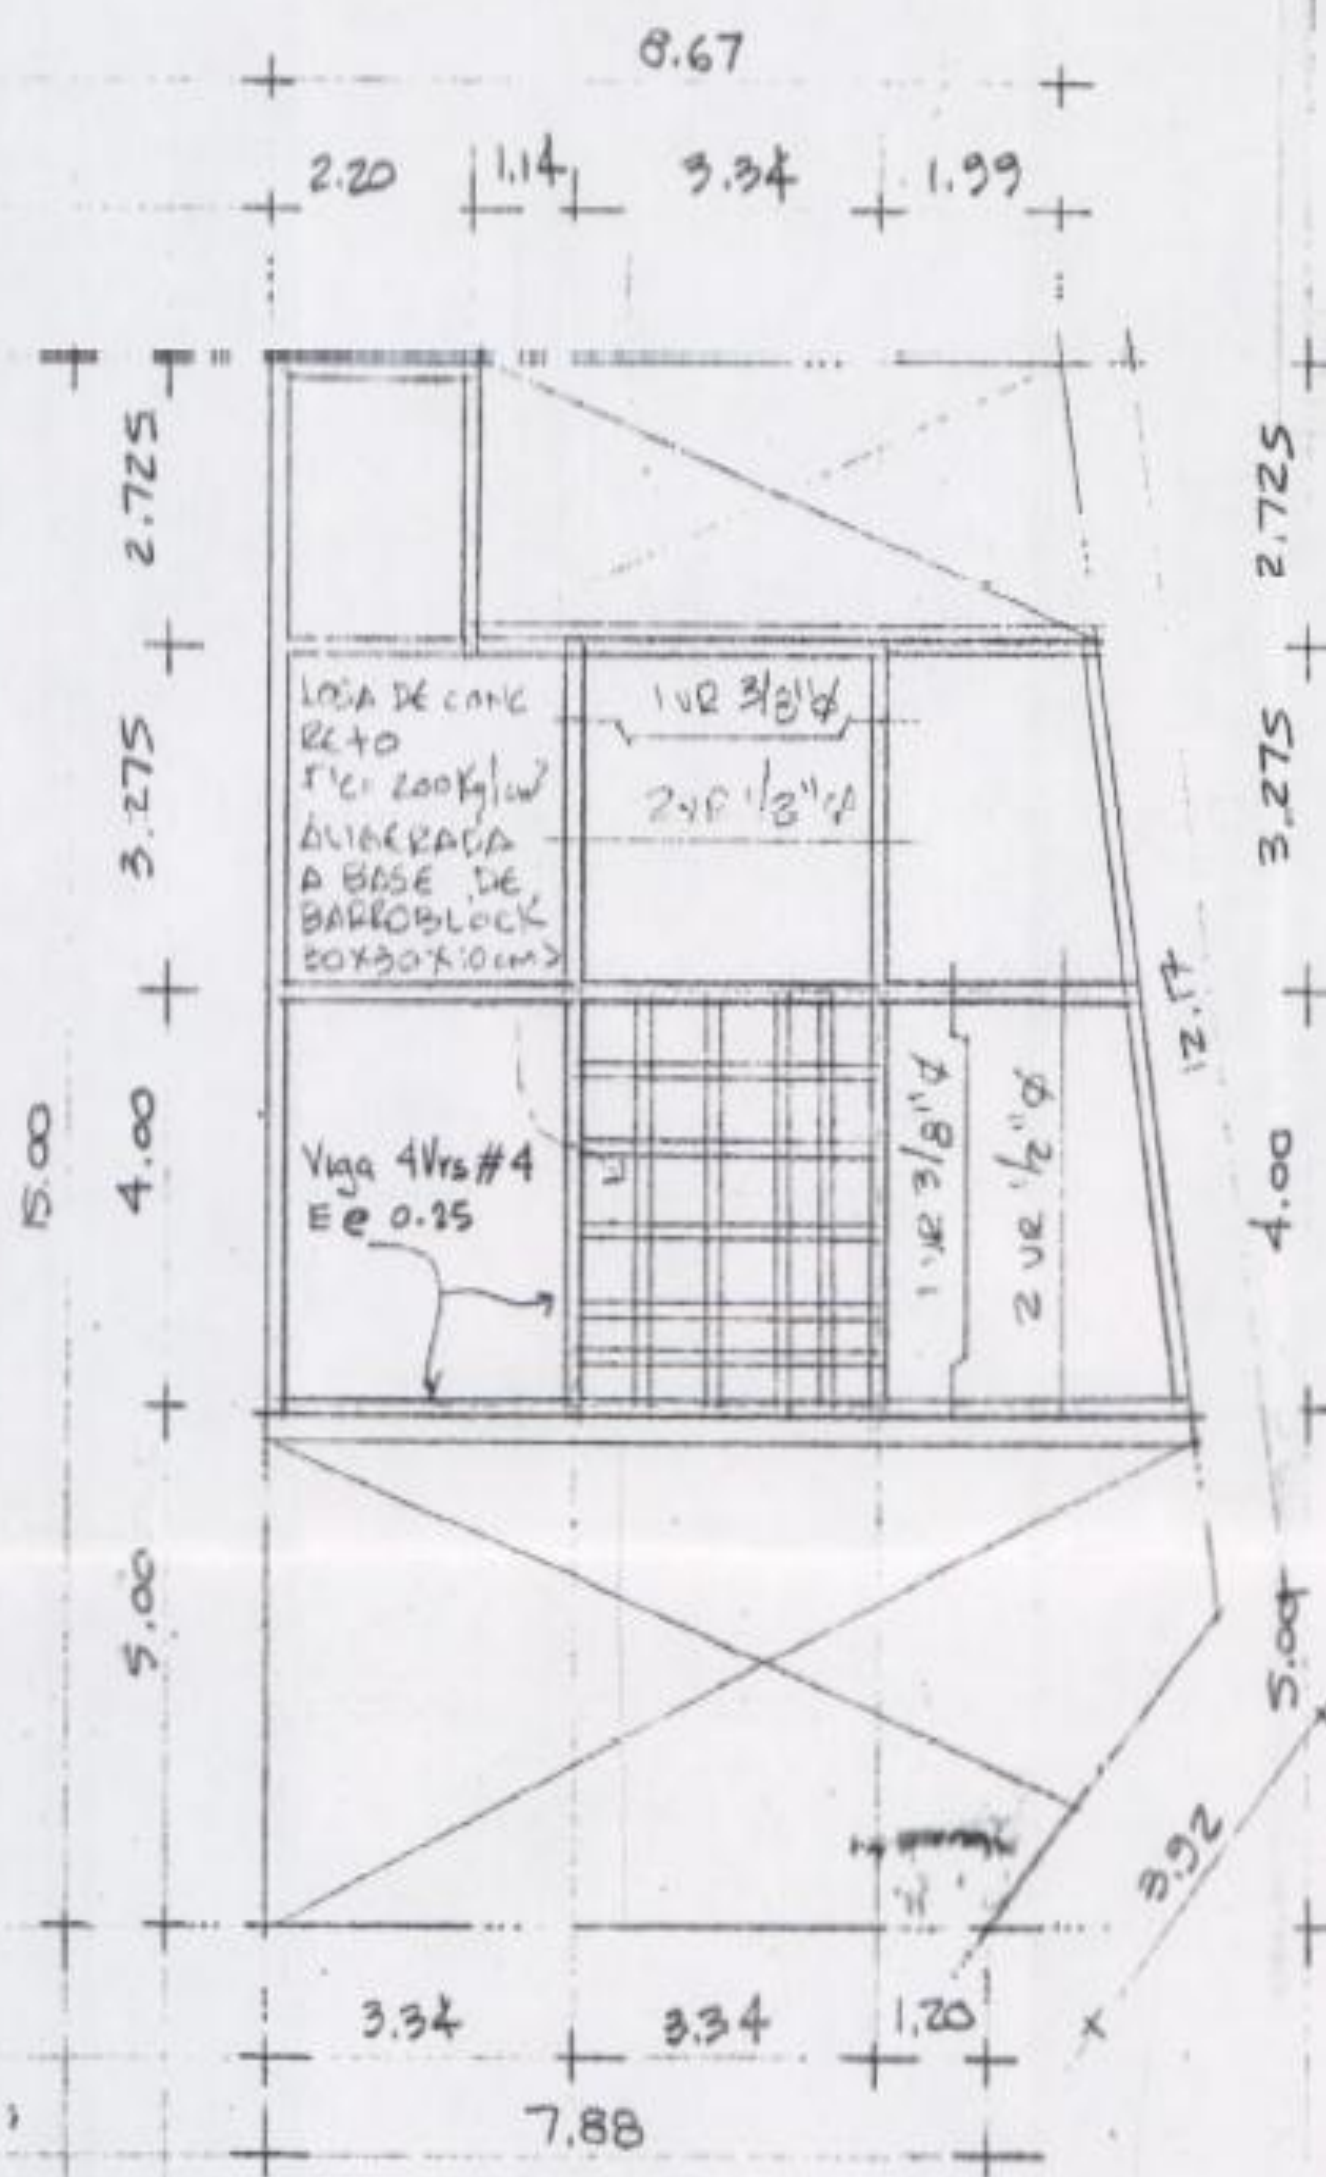


LOSA DE AZOTEA ESC 1:100

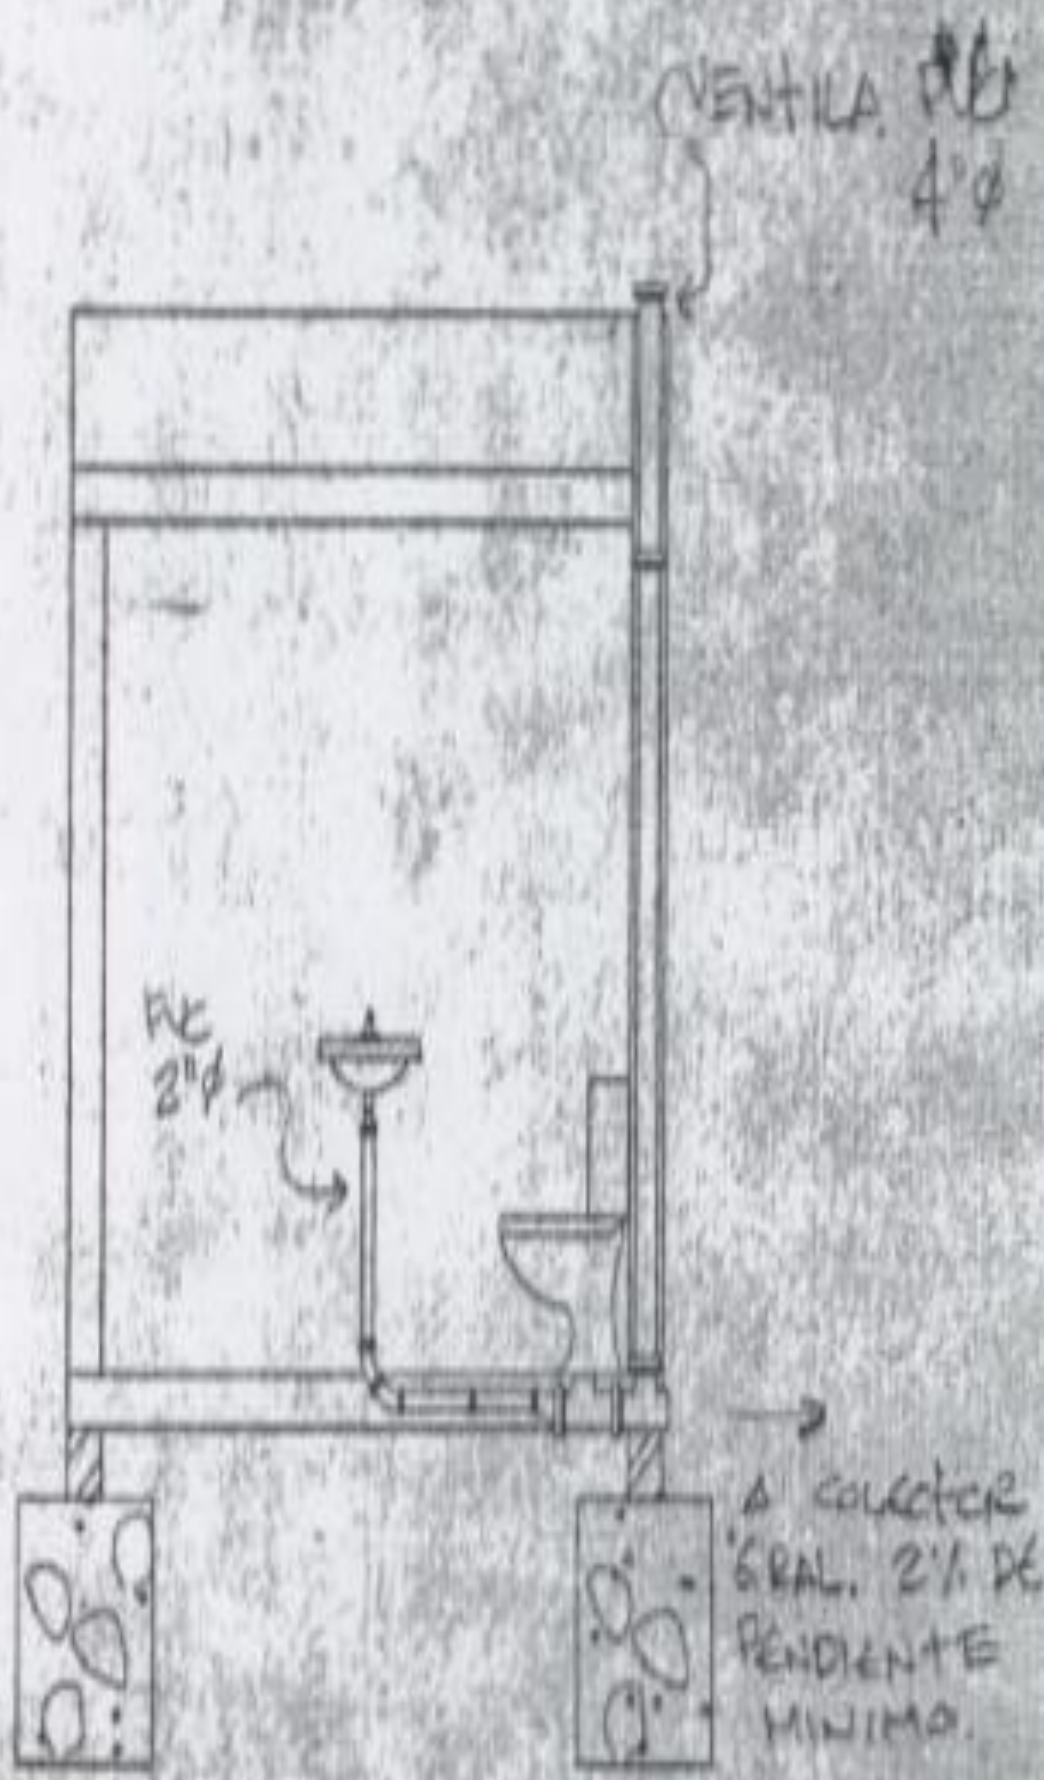

# CORTE SANITARIO

ESC. 1:50

# PLANTA DE UBICACION S/ESCALA

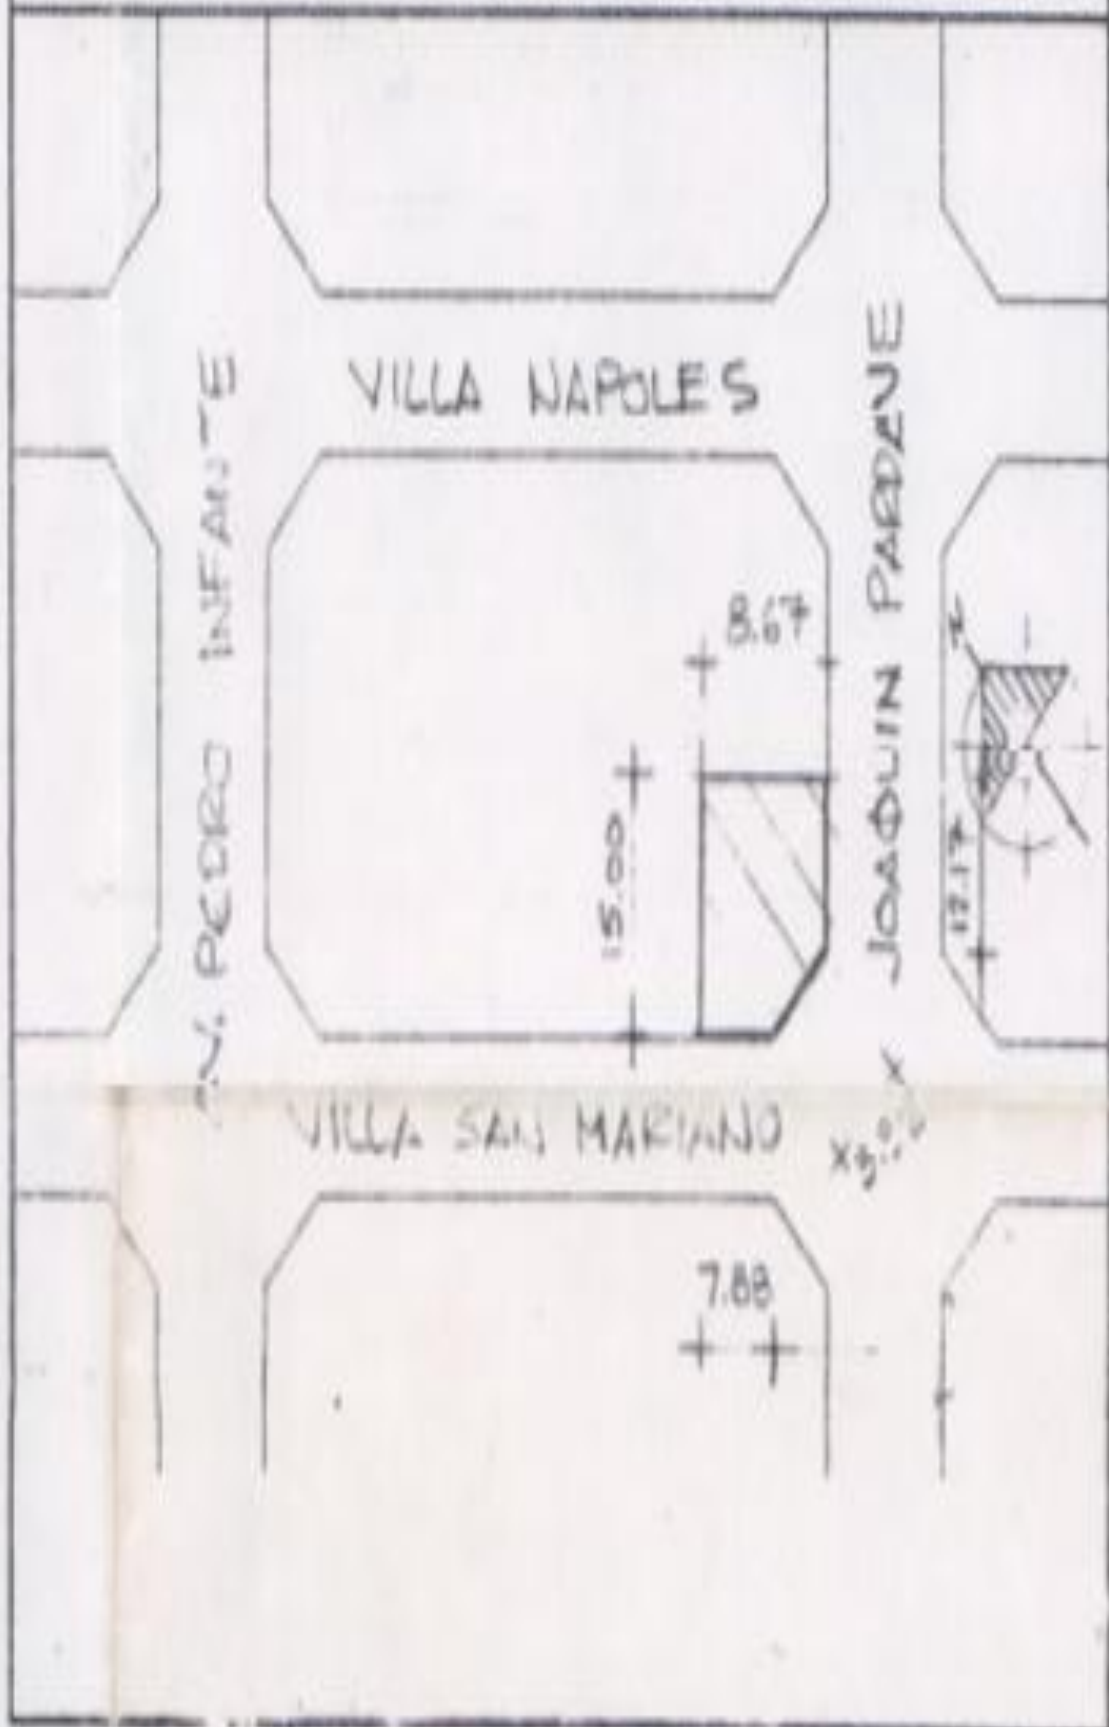

La utilización que se dé a las construcciones, edificaciones e instalaciones, deberá ser aquella que haya sido autorizada por la autoridad municipal competente. Para darles un aprovechamiento distinto al originalmente aprobado, se deberá tramitar y obtener una nueva autorización. La anterior con fundamento en el artículo 262 de la ley de ordenamiento territorial de los Asentamientos Humanos y de Desarrollo Urbano del Estado de Nuevo León.