



PLANTA ARQUITECTONICA SOTANO
 ESC. 1:100

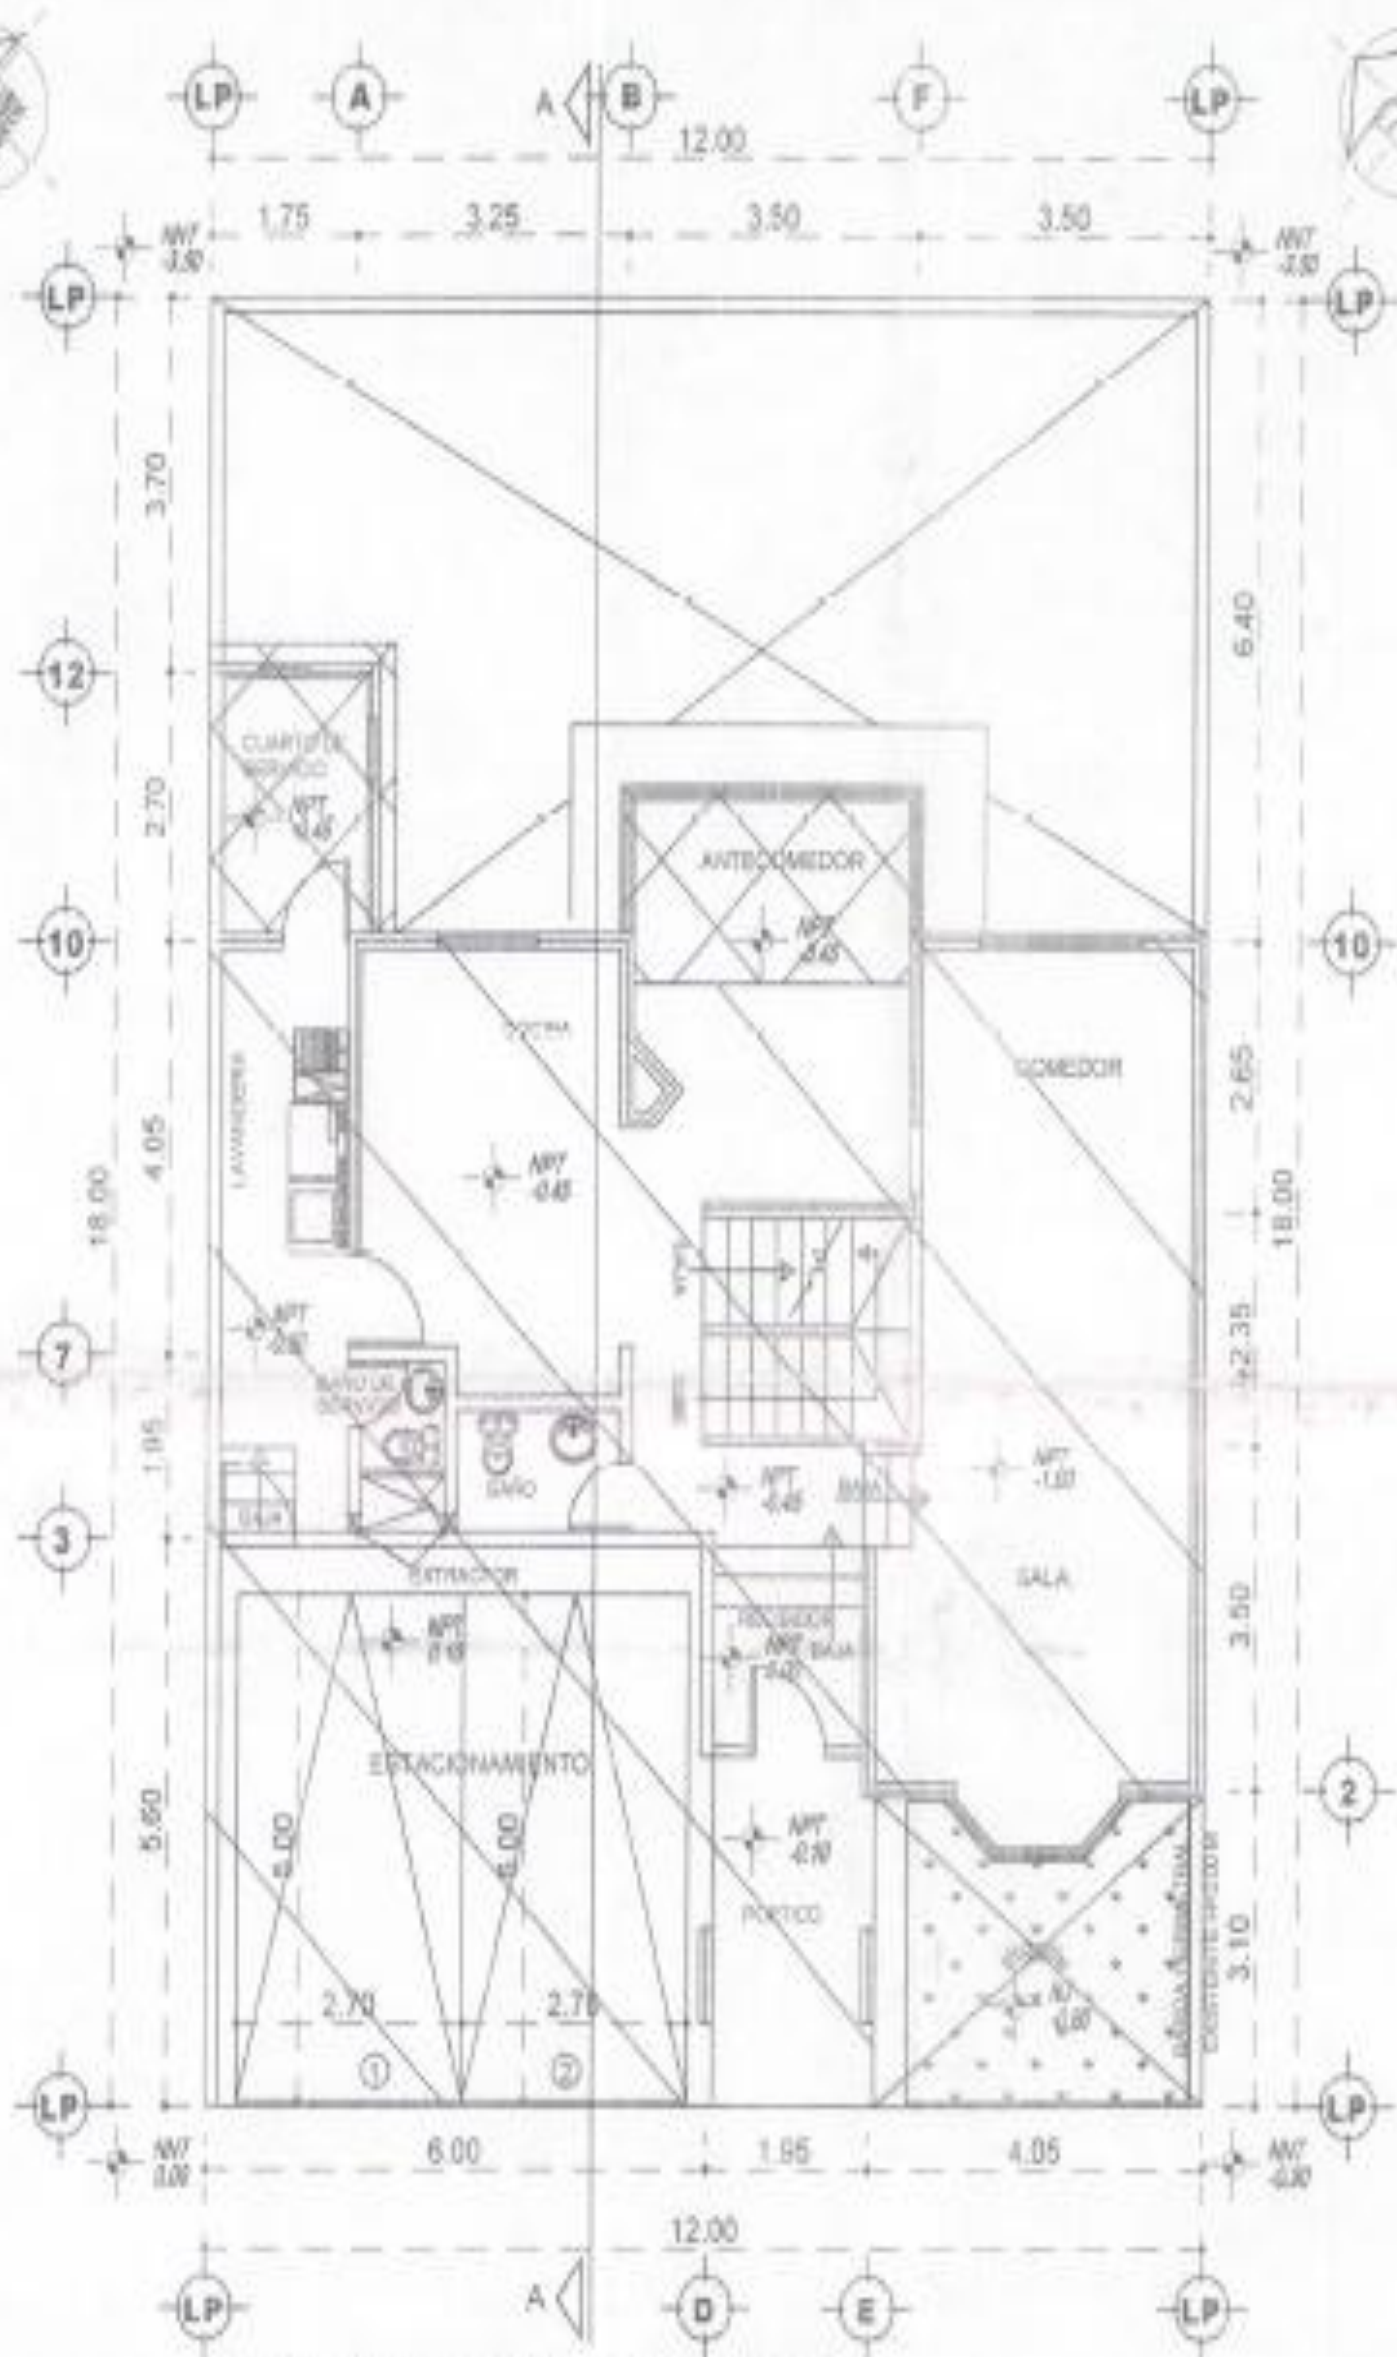

PLANTA ARQUITECTONICA BAJA
 ESC. 1:100

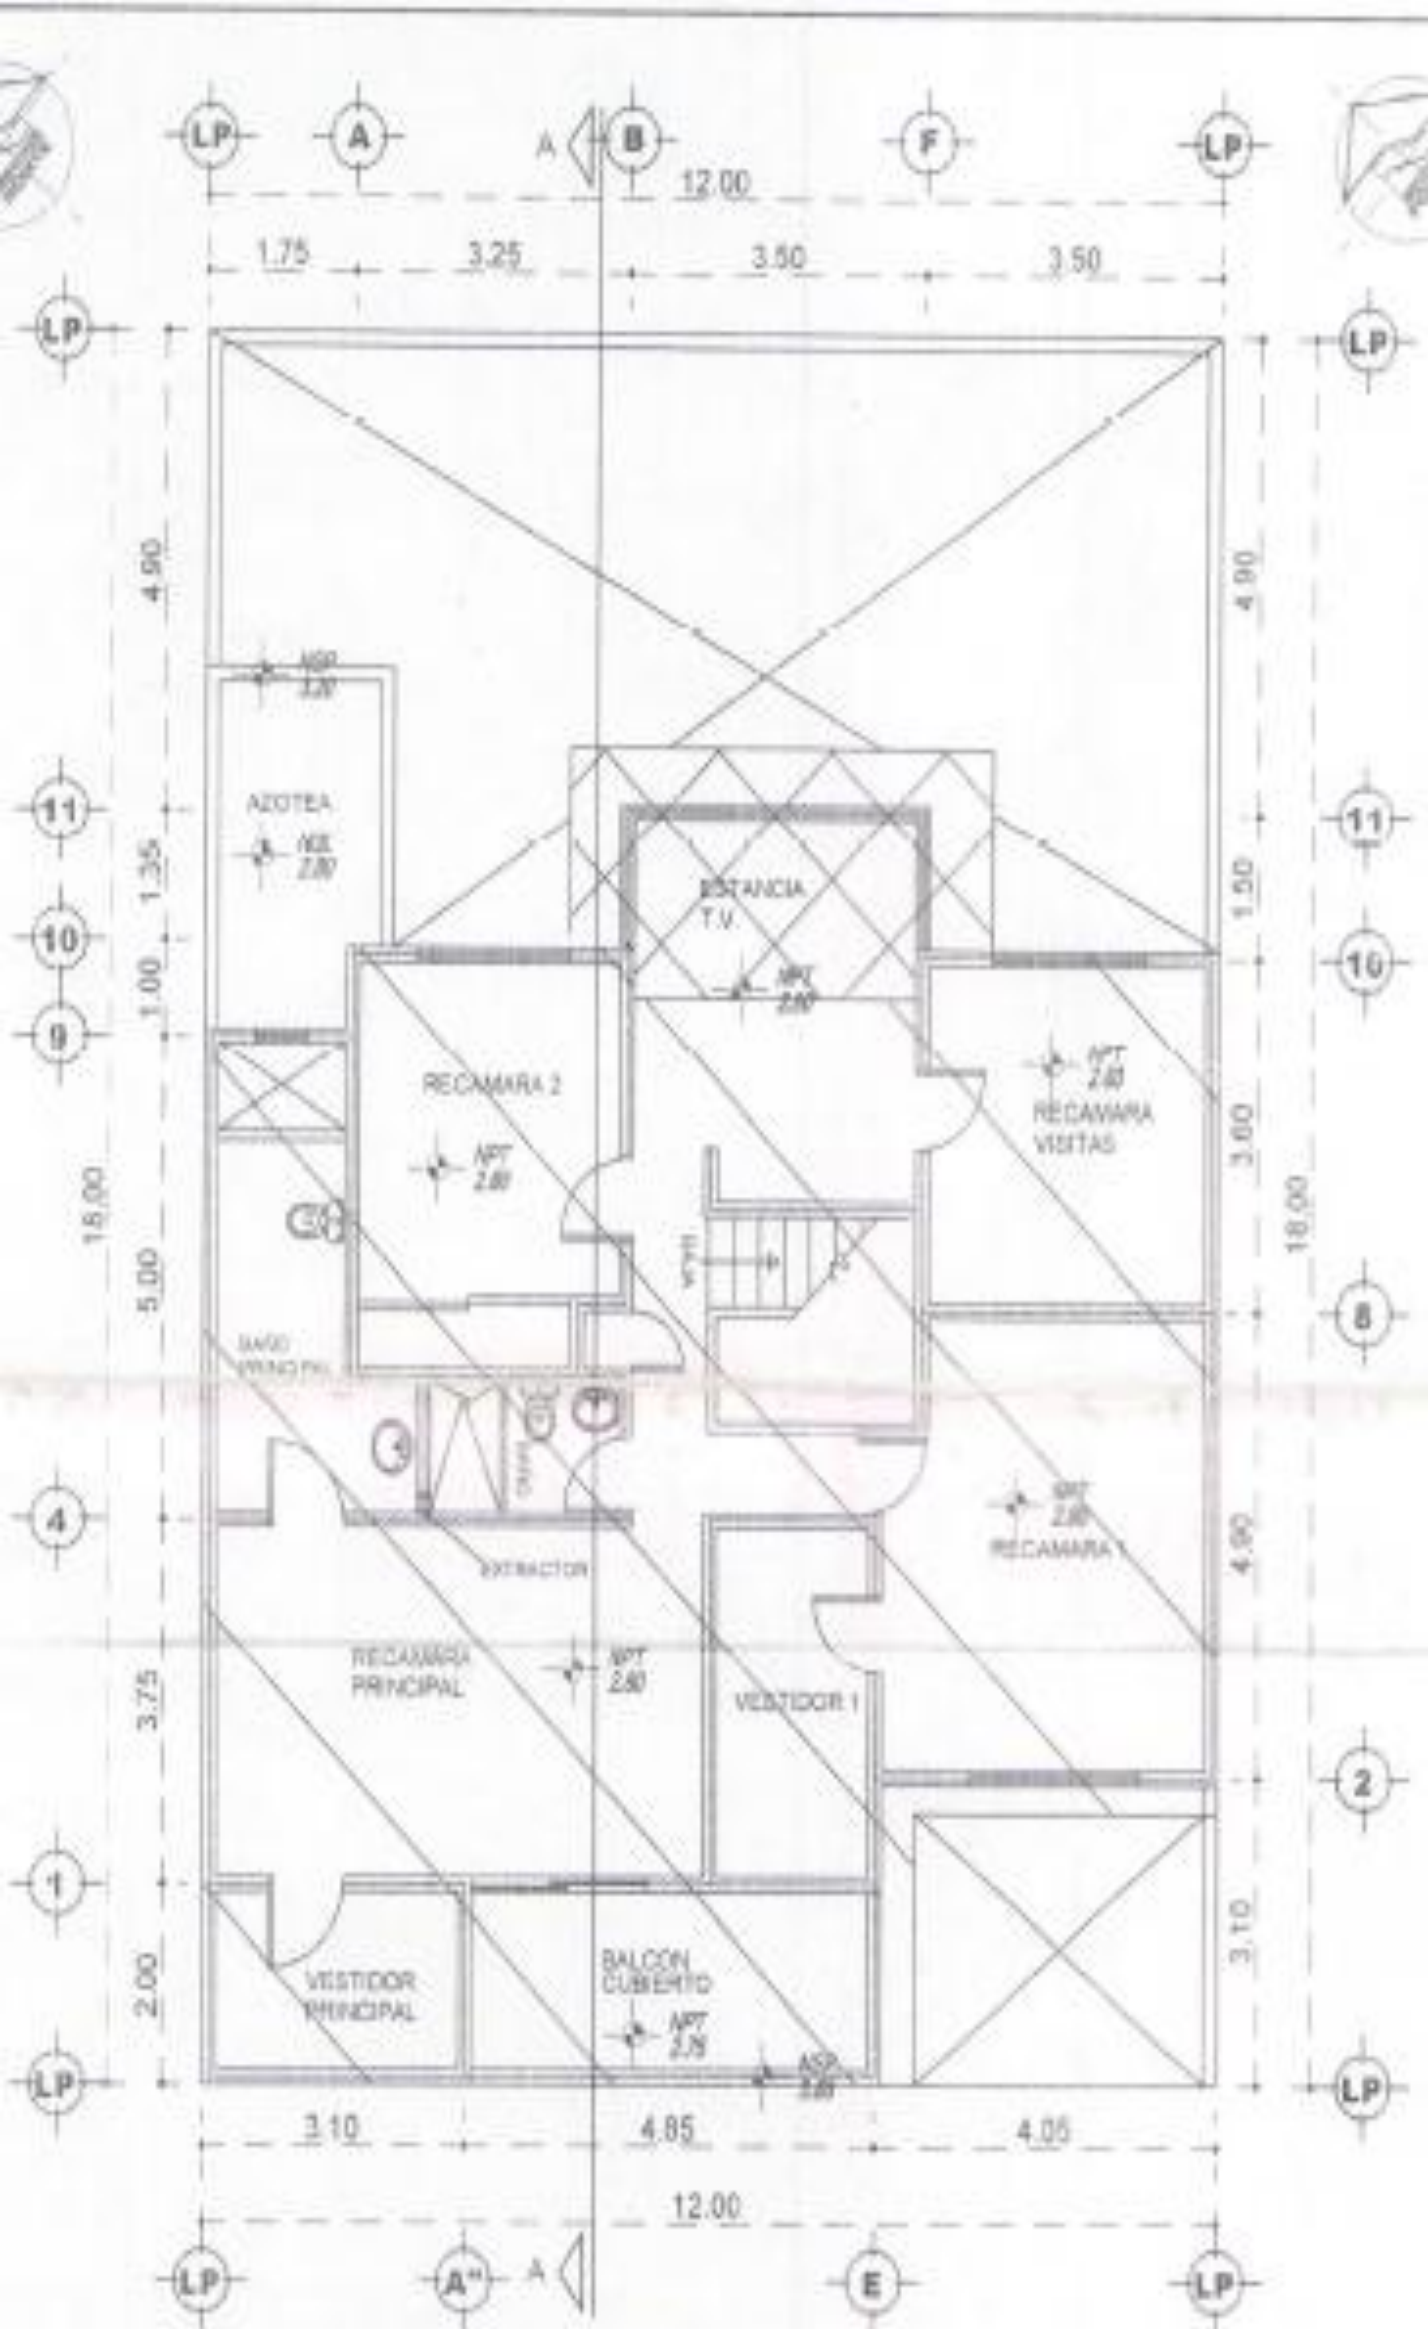


PLANTA ARQUITECTONICA ALTA
 ESC. 1:100



ELEVACION PRINCIPAL
 ESC. 1:100


INSTITUCIÓN NACIONAL DE ESTADÍSTICA Y CENSOS
 INSTITUTO NACIONAL DE ESTADÍSTICA Y CENSOS

09 OCT. 2015

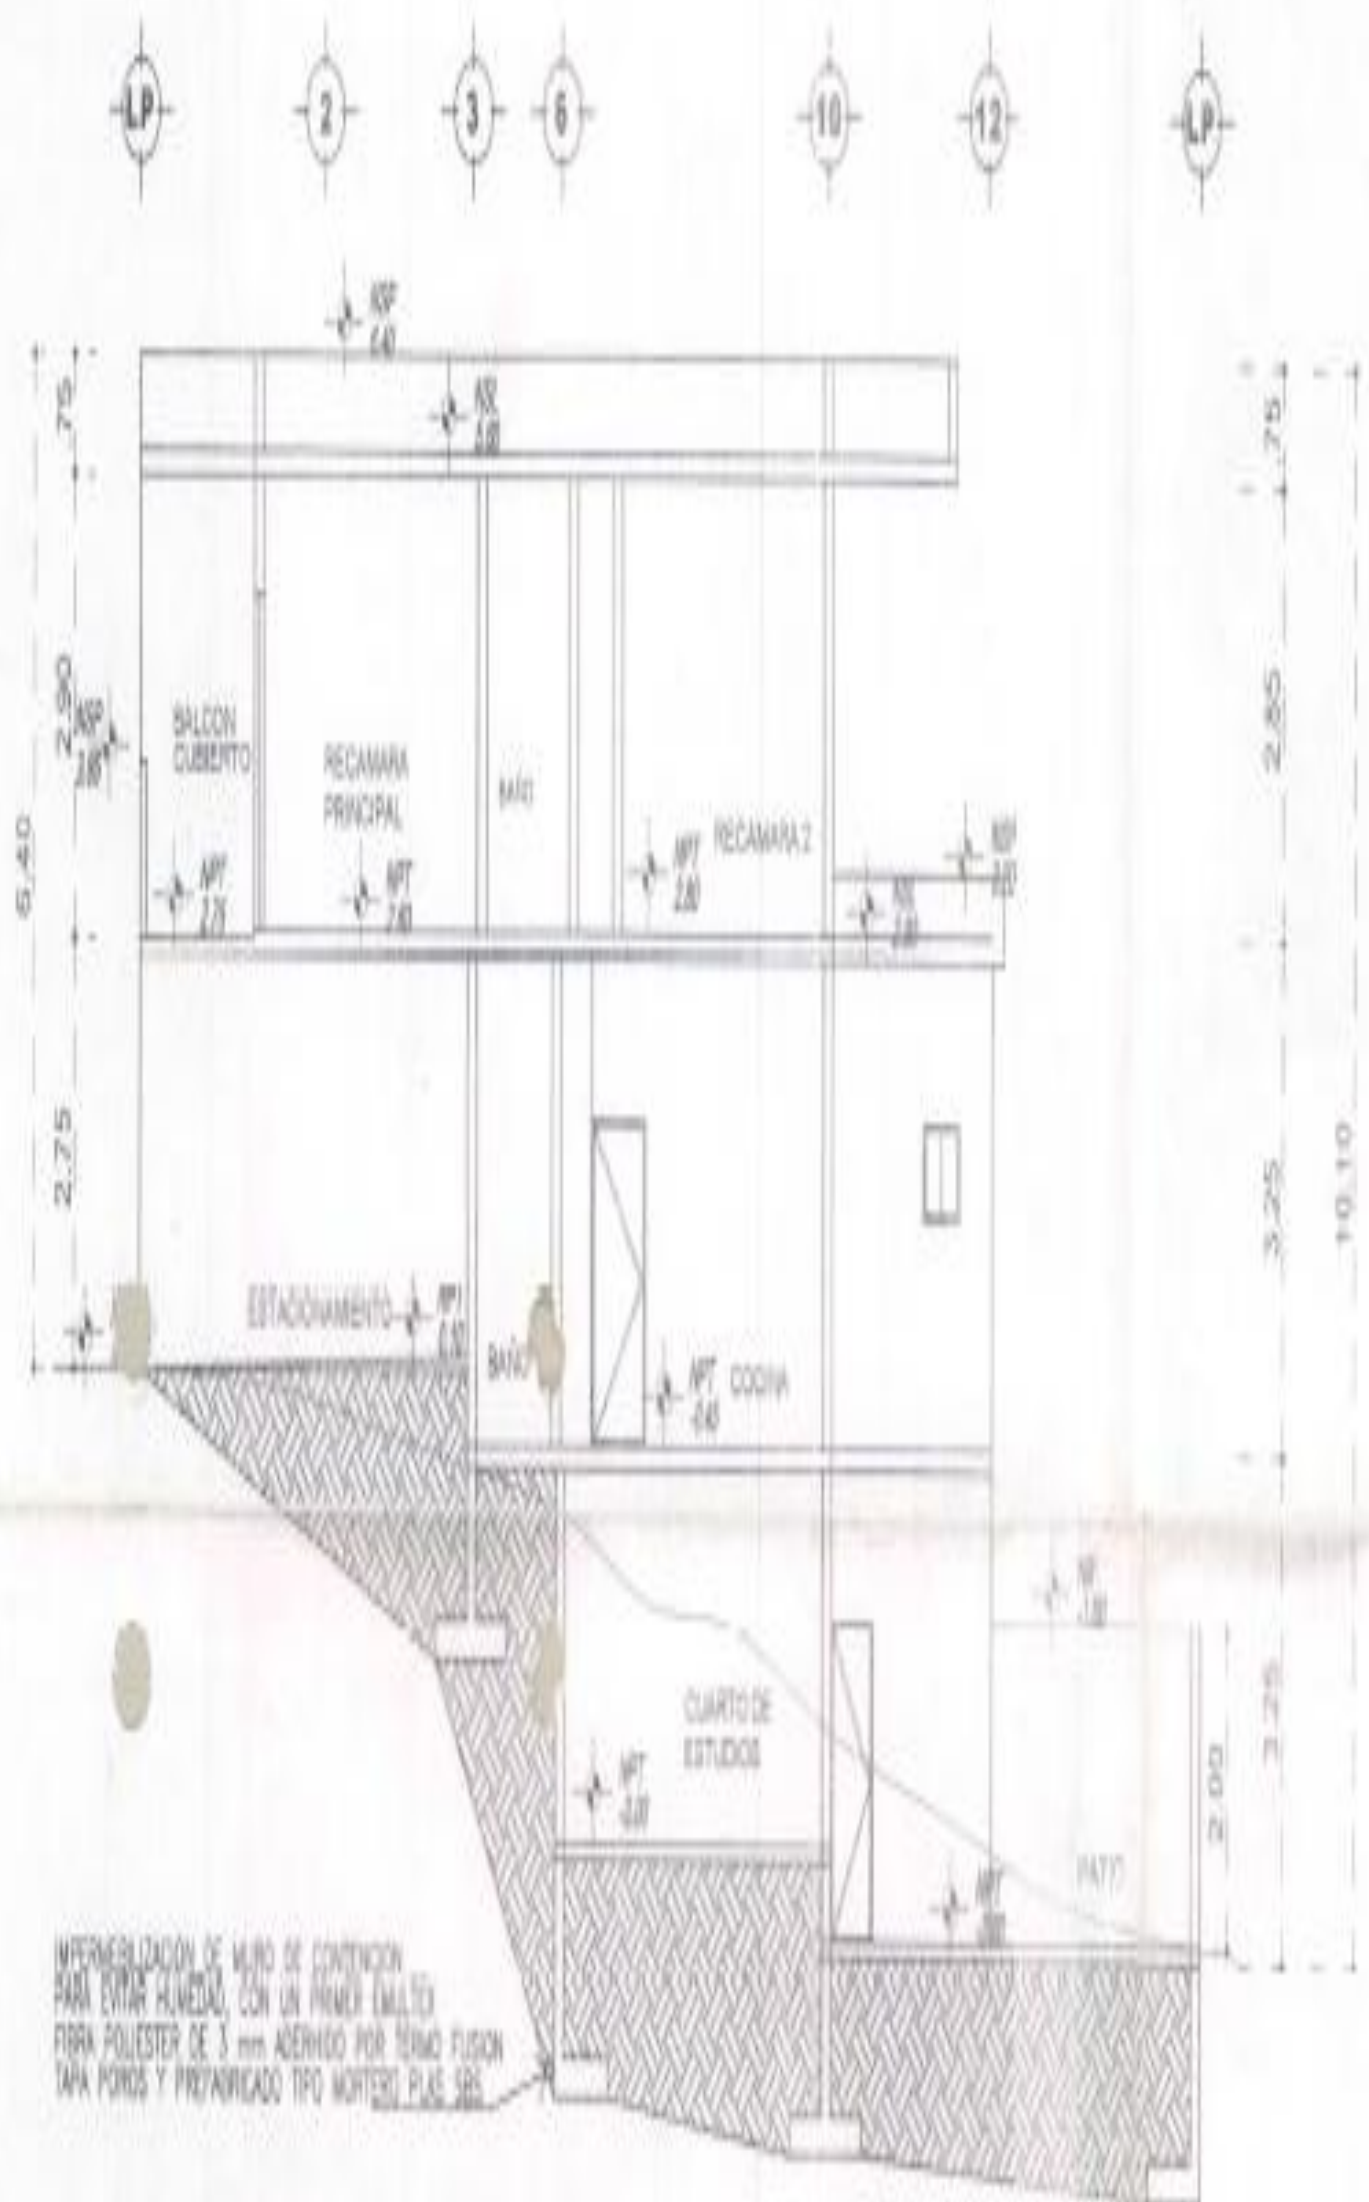

IMPERMEABILIZACIÓN DE MURO DE CONTINENCIA
 PARA EVITAR HUMEDAD, CON UN PRIMER EMALTE
 FIBRA POLIESTER DE 3 mm ADEHIDO POR TERMO FUSION
 TAPA POROS Y PREPARADO TIPO MORTERO PLUS SRS

CORTE LONGITUDINAL (A-)
 ESC. 1:100

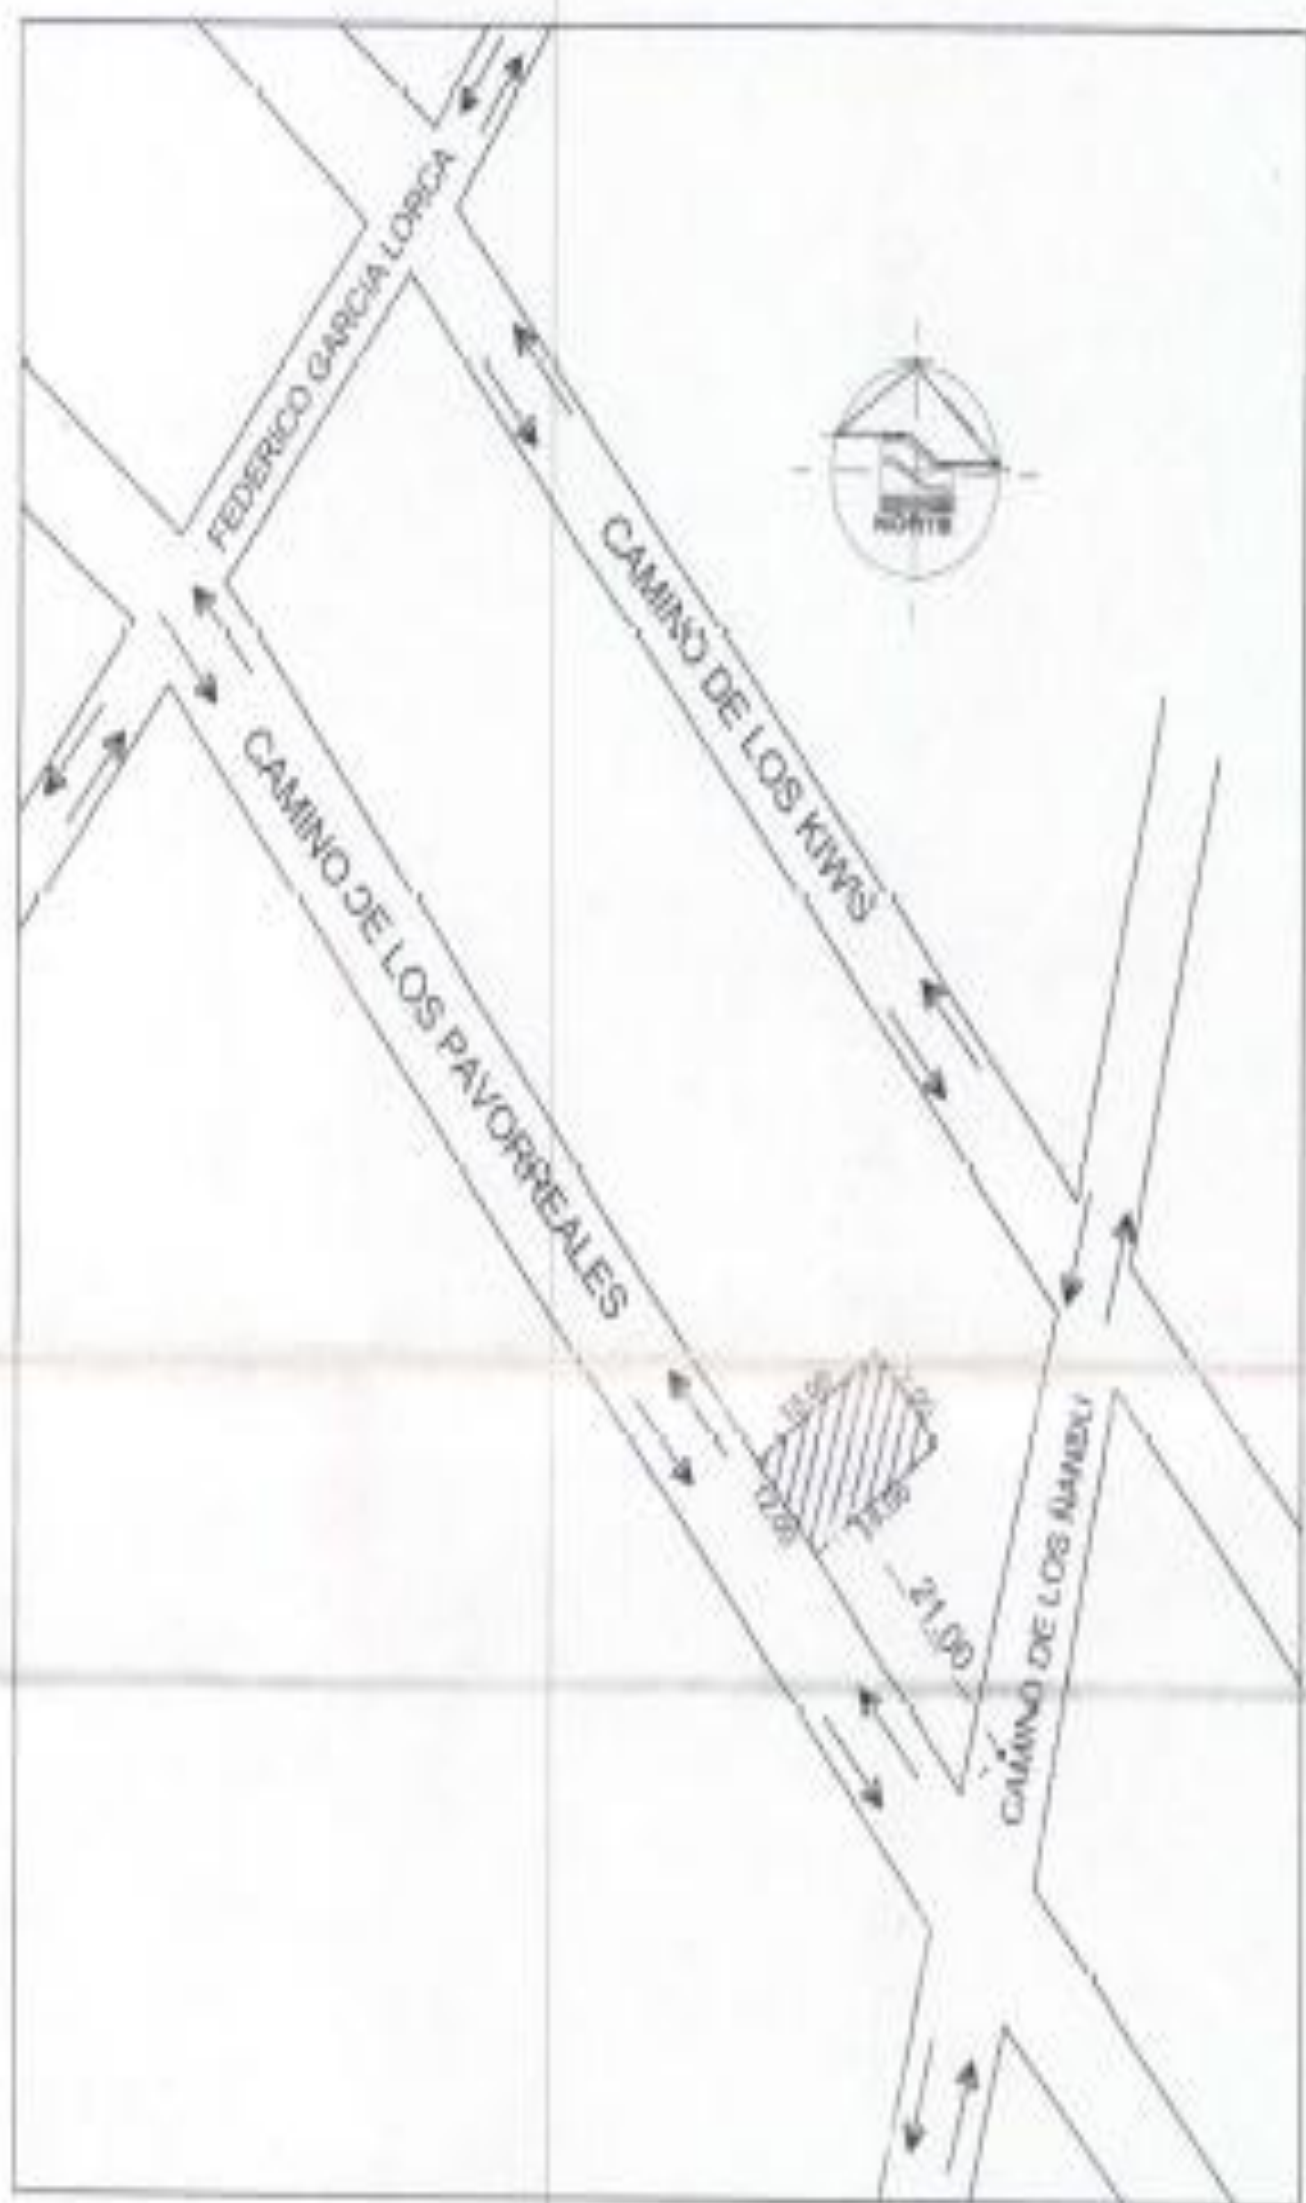

PLANTA DE UBICACION
SIN ESCALA

001382



SECRETARIA DE DESARROLLO URBANO Y ECOLOGIA
DEL MUNICIPIO DE MONTERREY

No. de Expediente CUT-000021-15

CONSTANCIA DE OBRA TERMINADA

De conformidad con lo dispuesto por los Artículos del Reglamento para las Construcciones en el Municipio de Monterrey, N. L.

SE AUTORIZA CONSTANCIA DE OBRA TERMINADA

Fecha de autorización 17 Dic-2017

C. ING. GABRIEL EUGENIO TODD ALANIS
EL C. SECRETARIO DE DESARROLLO URBANO Y ECOLOGIA

LIC. LUIS HORACIO HORTON VAZQUEZ
DIRECTOR DE CONTROL URBANO

Región
Revisión
cic. Patricia Ruiz
8023686 SP
17/12/15