




PLANTA ARQUITECTONICA BAJA ESC: 1/75

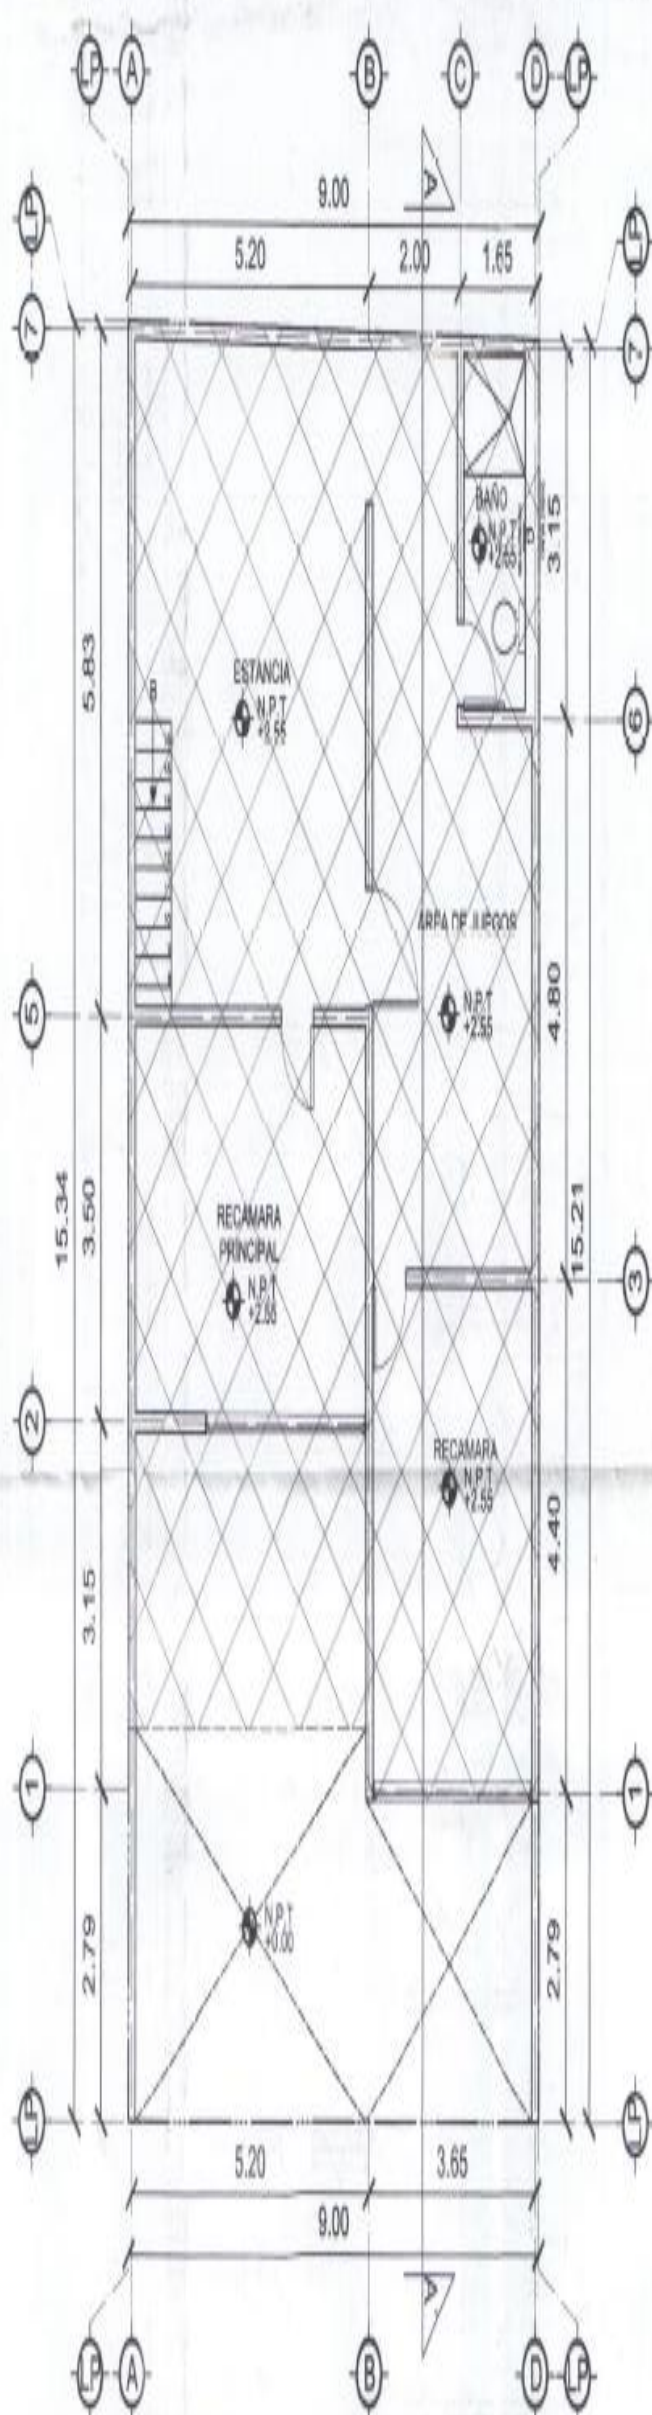


PLANTA ARQUITECTONICA NIVEL 1 ESC: 1/75

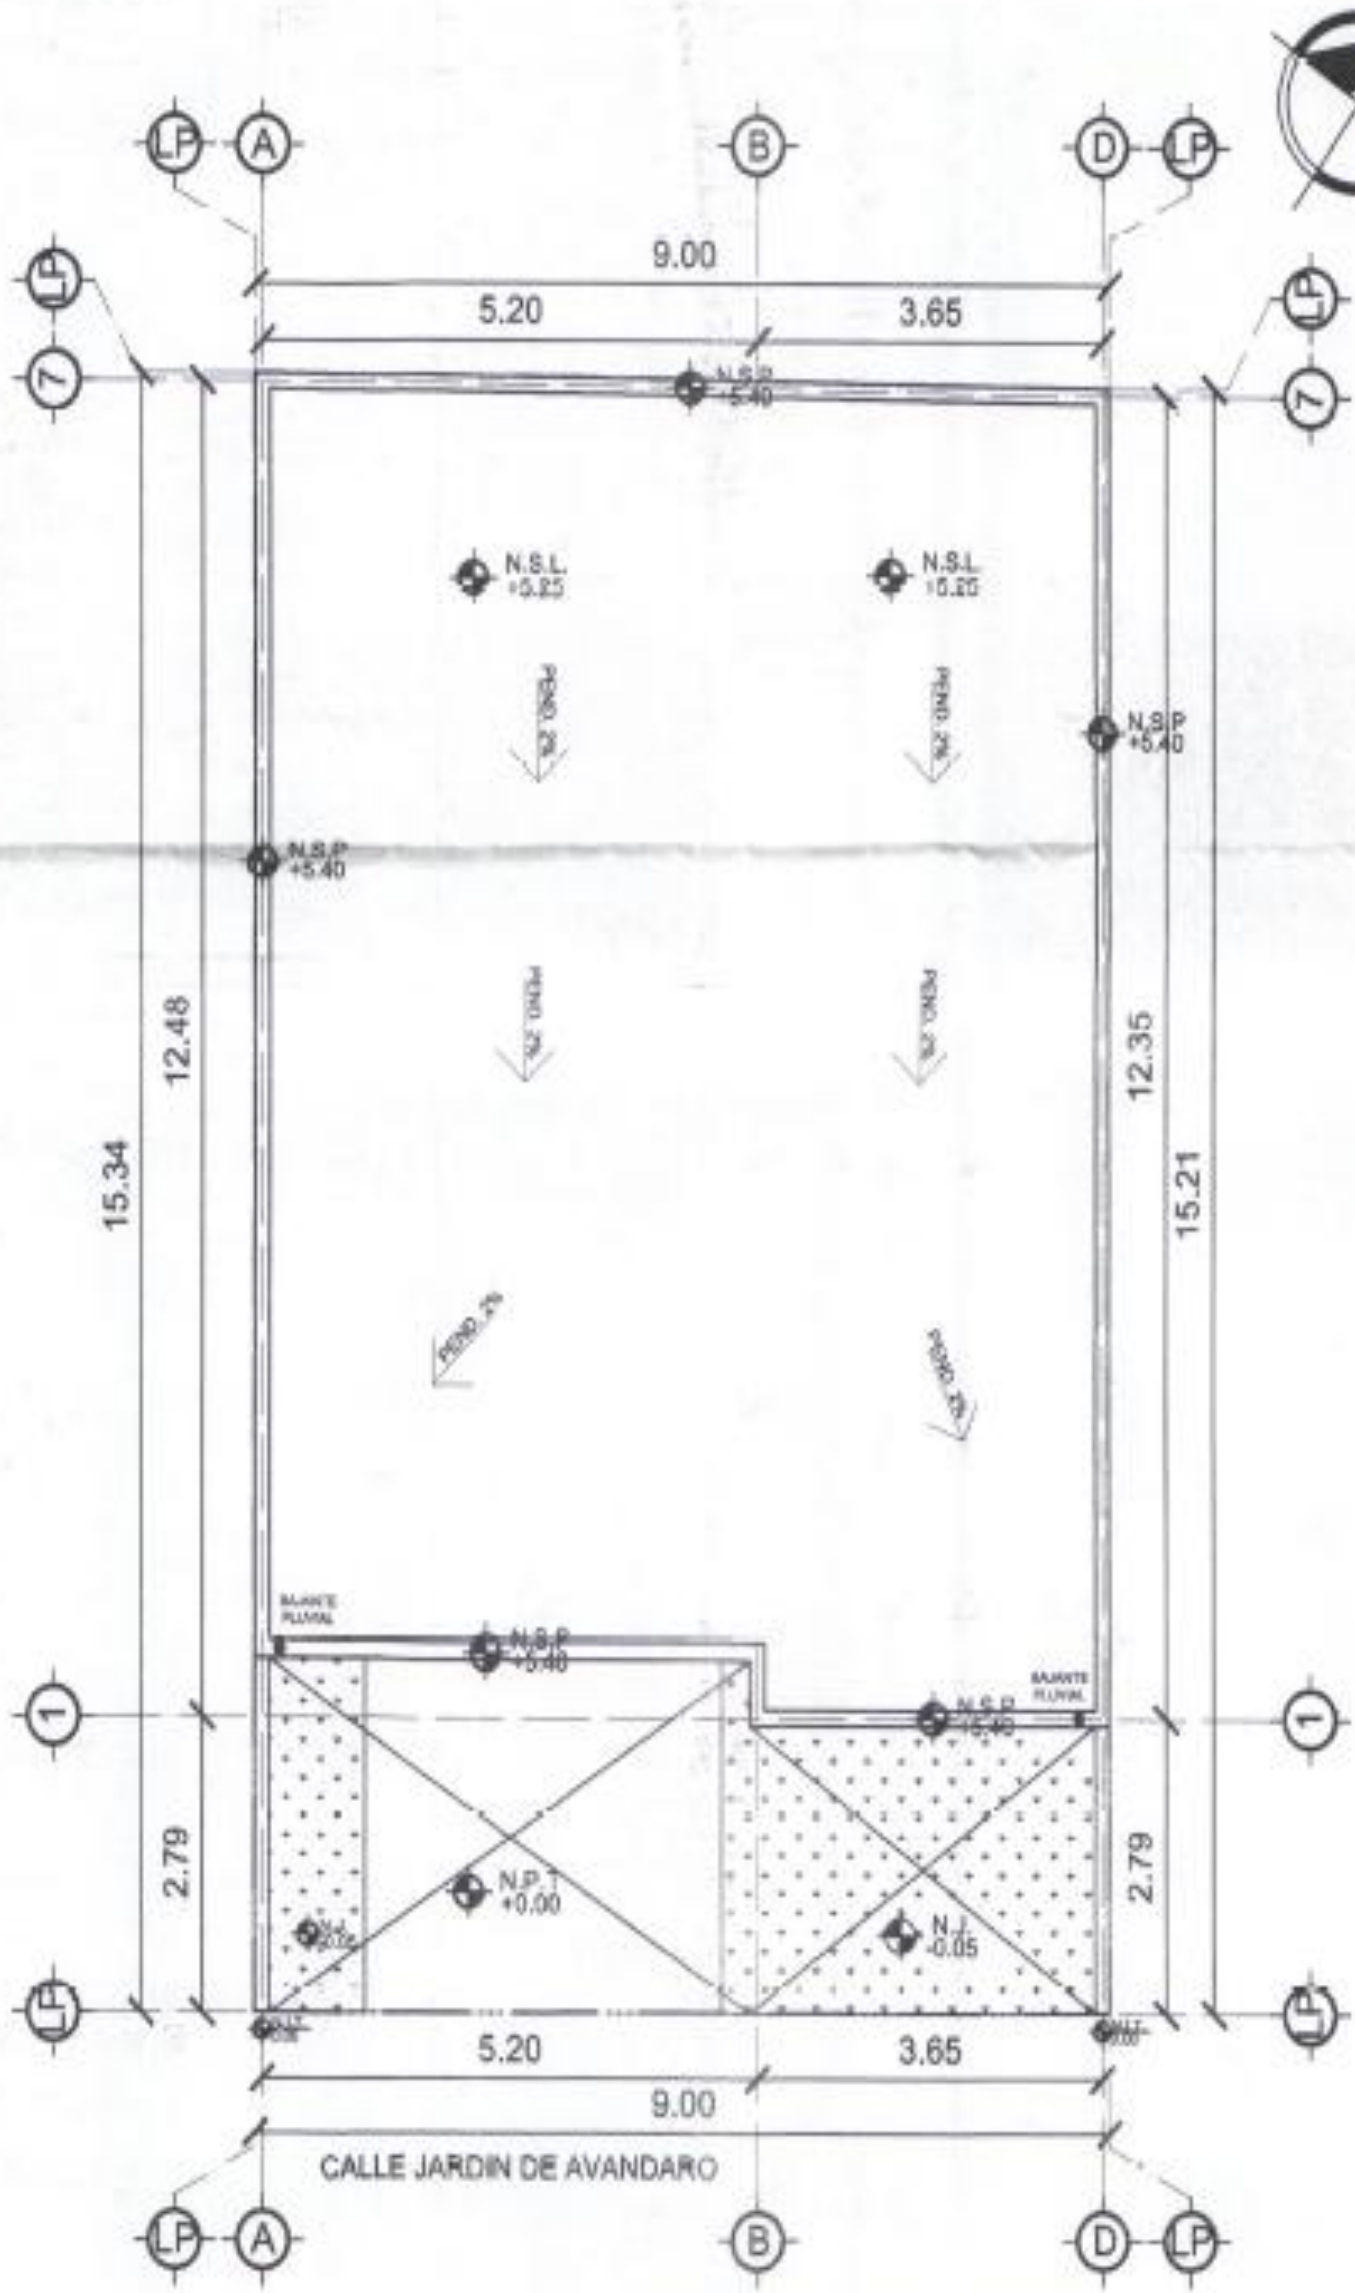

PLANTA DE CONJUNTO ESC: 1:75

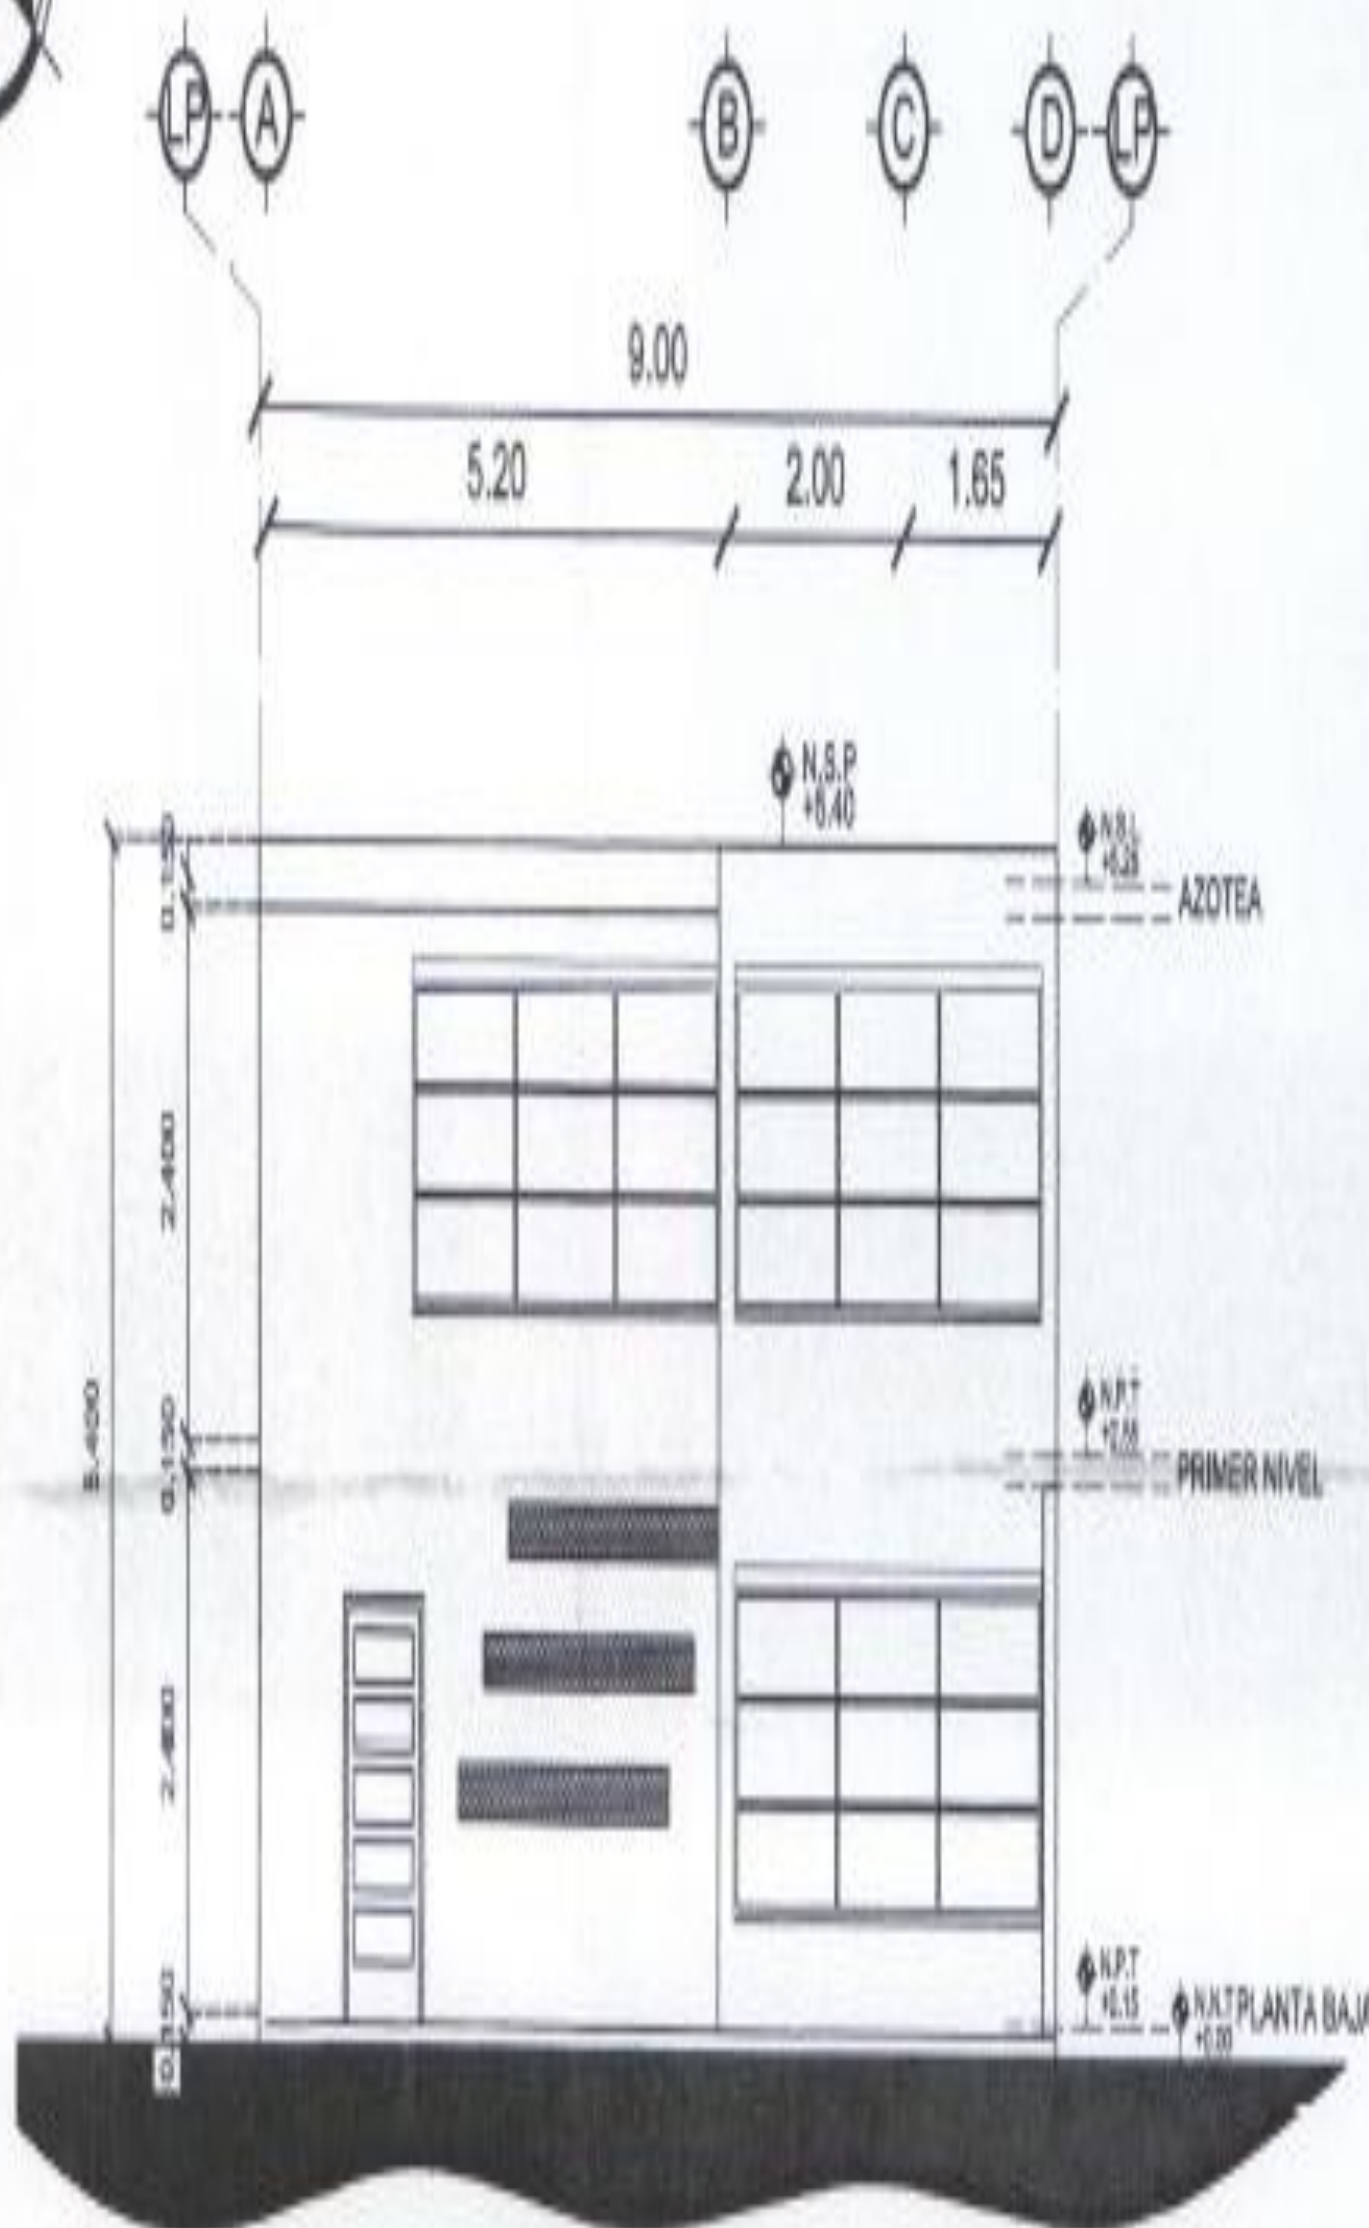


ELEVACION PRINCIPAL ESC: 1:75

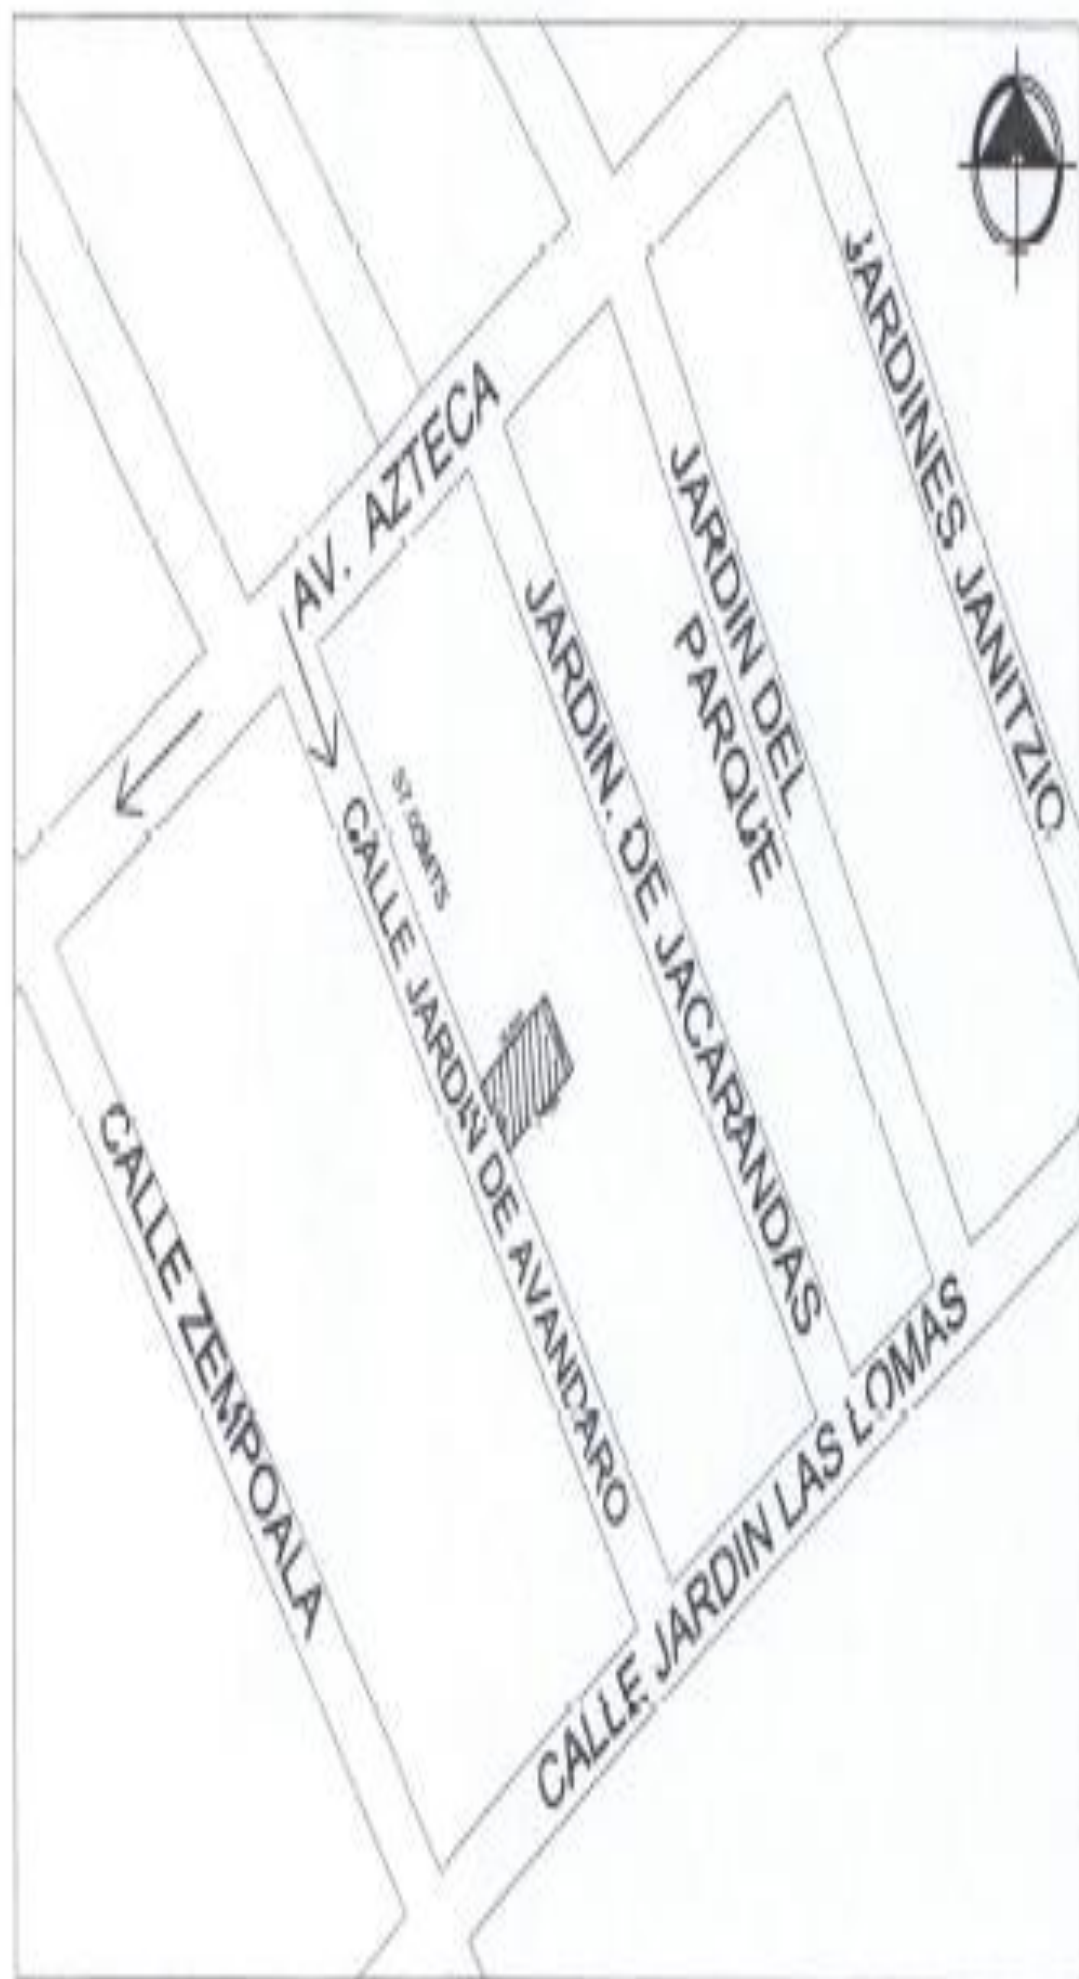

PLANTA DE UBICACION S/E

PLANO 1 DE 1

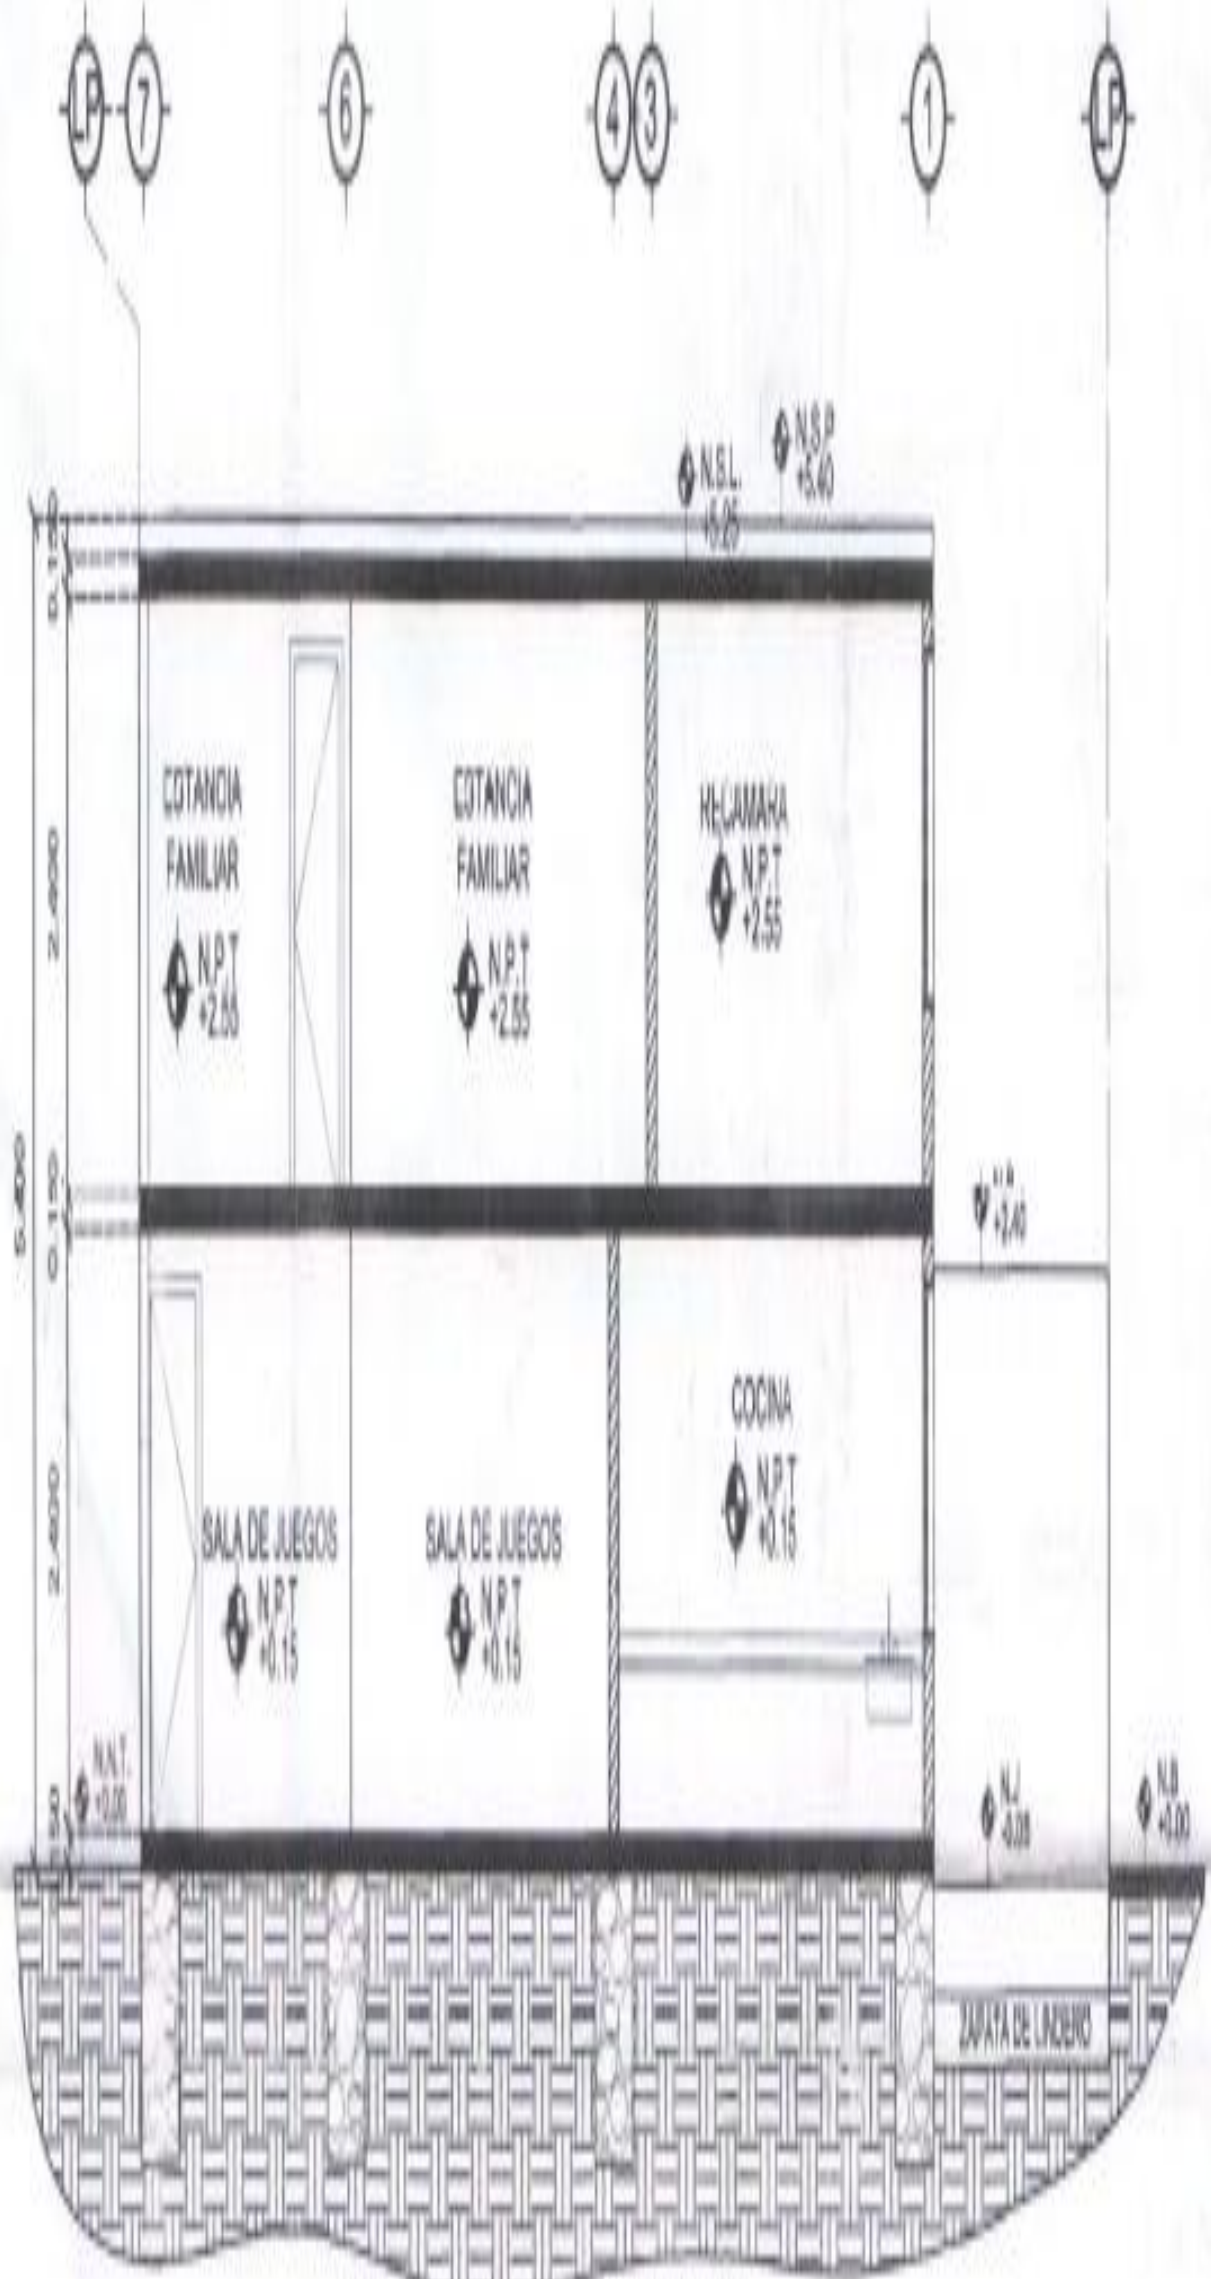

CORTE LONGITUDINAL A-A' ESC: 1:75